


ARDAKAN RESIDENTIAL COMPLEX

ARCHITECTURAL DESIGN

ARDAKAN | YAZD | IRAN | JULY 2025



LOFT
0 8 5 1 9 8

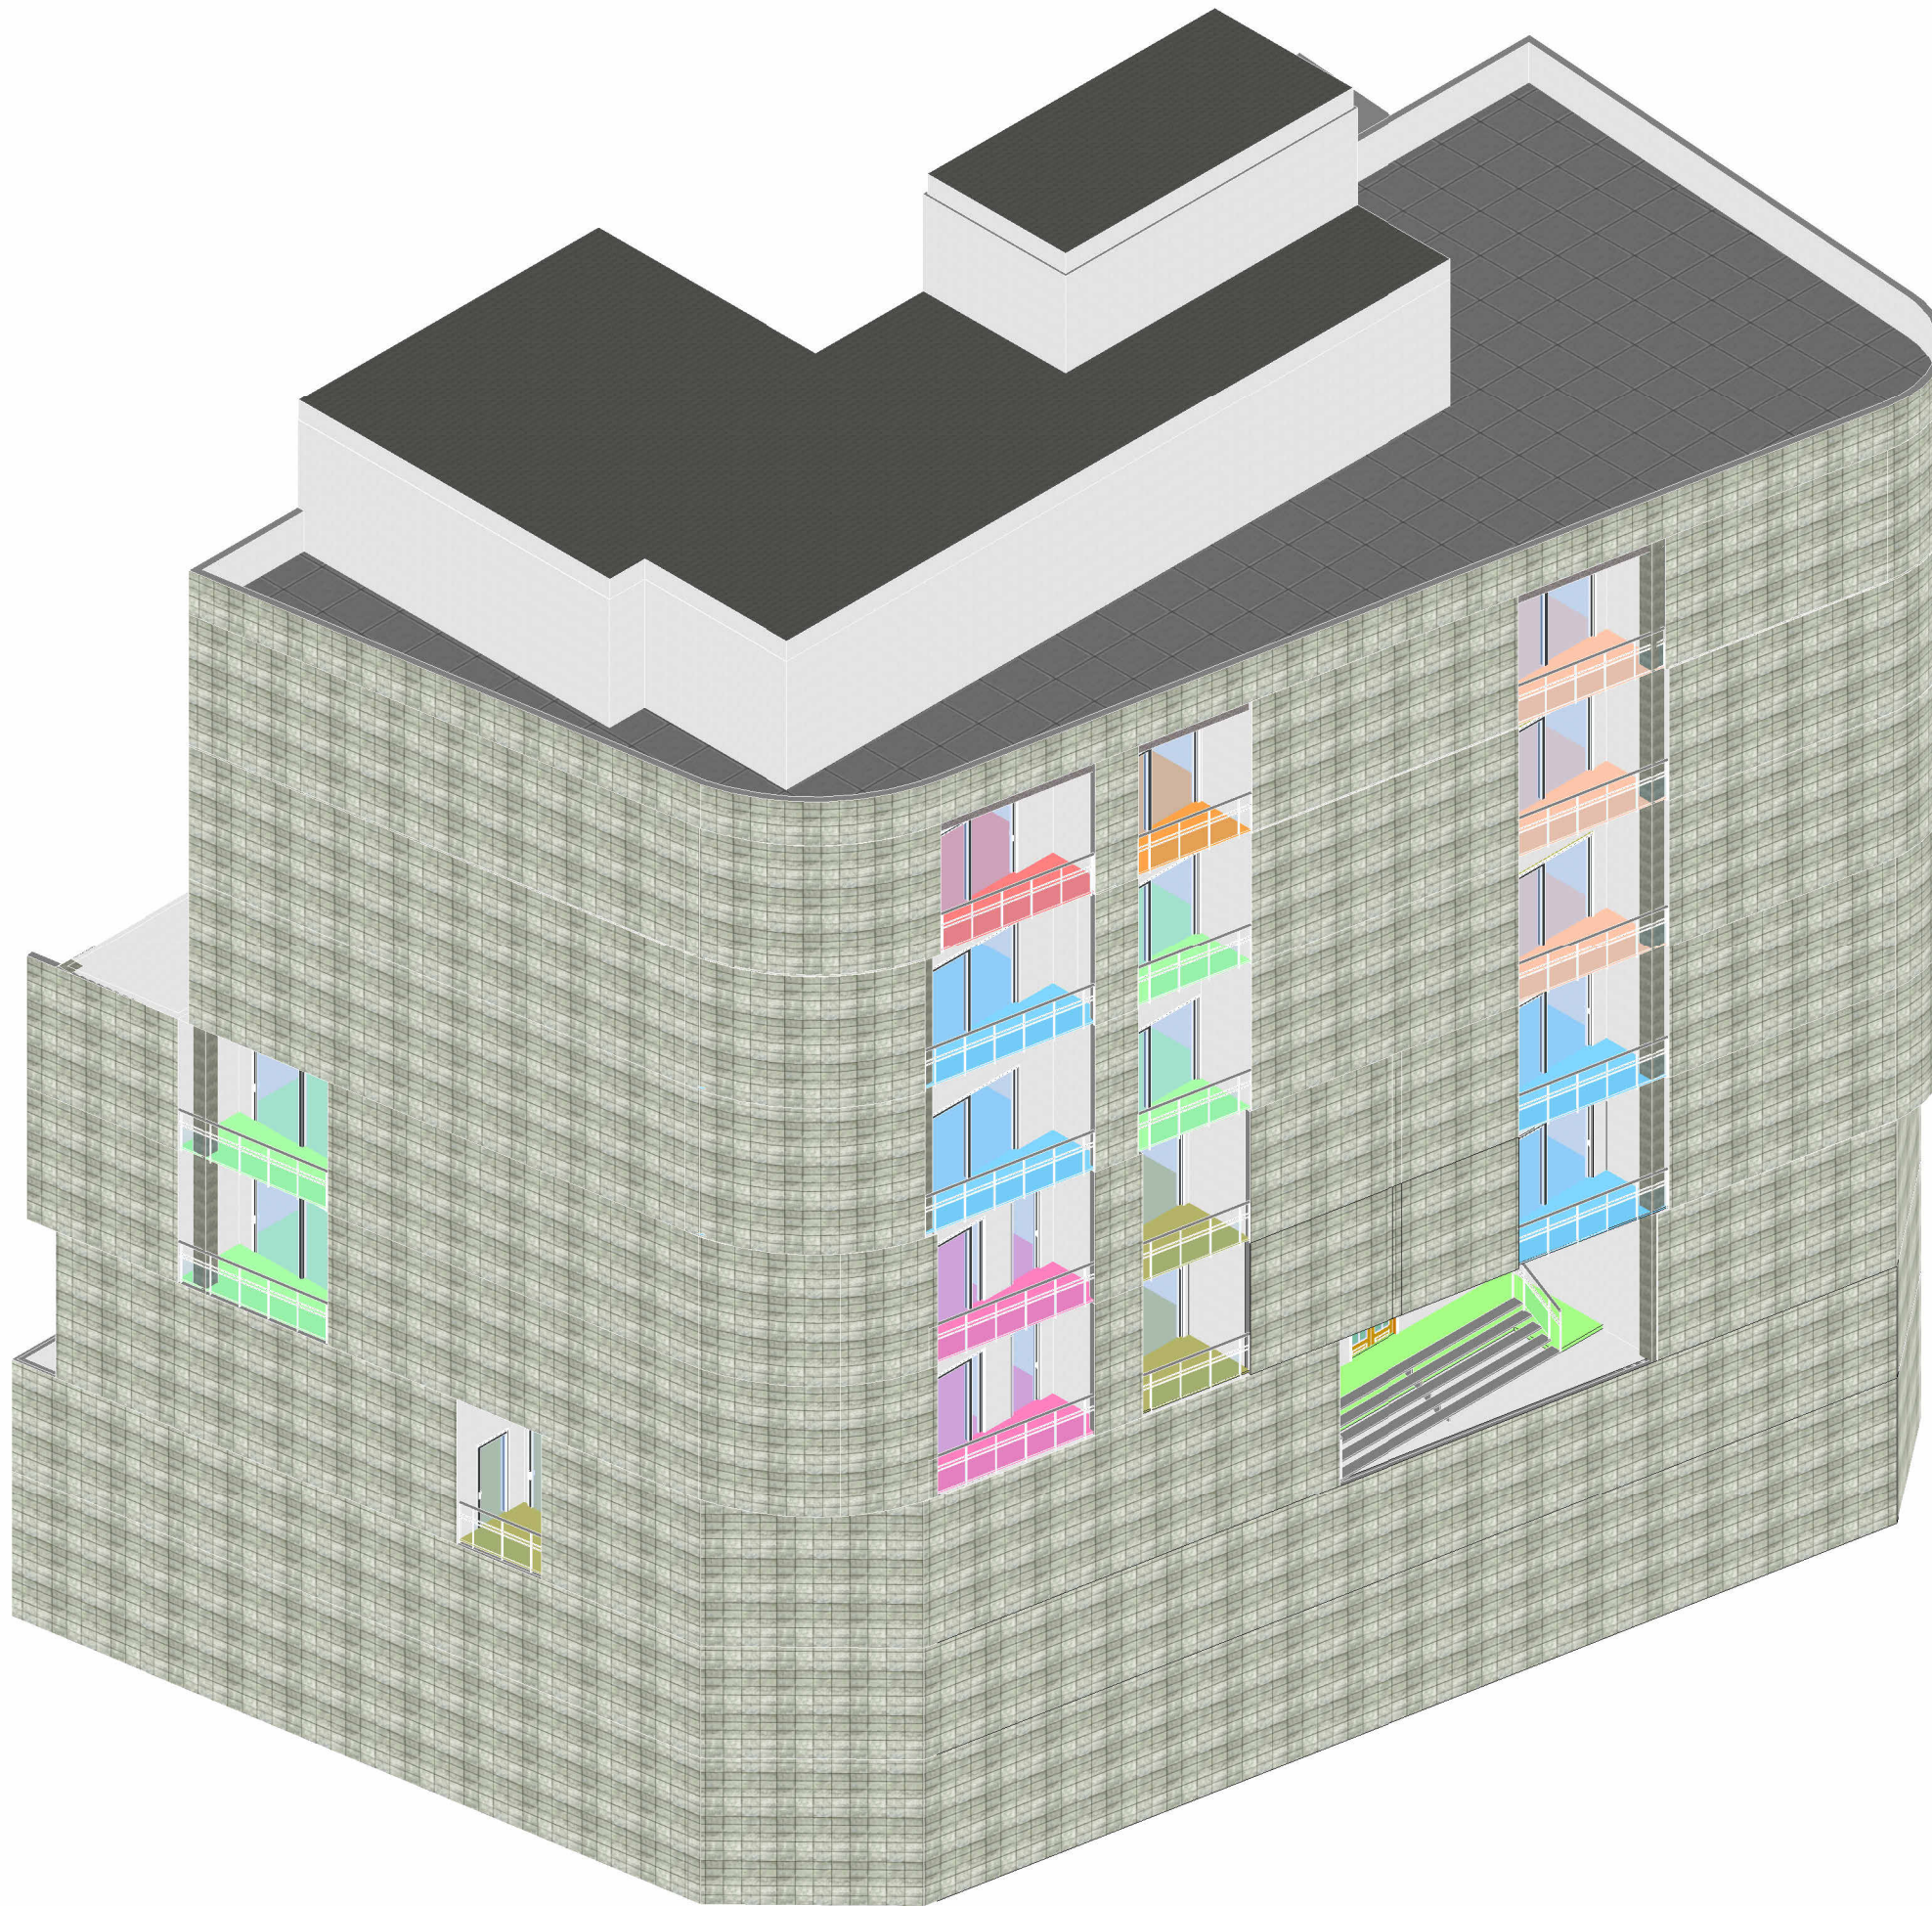

LOFT

DESIGN COMPANY

Client name:	نام کارفرما:
Ardakan municipality	شهرداری اردکان
Project name:	نام پروژه:
Ardakan residential complex	مجمع مسکونی اقامتی اردکان

Project management	مدیر پروژه:

Architectural design:	طراحی معماری:

Structural design & modeling	طراحی و مدلسازی سازه:

MEP design & modeling	طراحی و مدلسازی تاسیسات:

Civil engineering	مهندسی عمران:

Landscape architecture & community planning	معماری منظر و برنامه ریزی شهری:
---	---------------------------------

NO.	DESCRIPTION	DATE
شماره	توضیحات	تاریخ

SHEET NAME	نام شیت
3D VIEW	نما ۳ بعدی
Project Number	شناسه پروژه
Date	تاریخ
Drawn By	ترسیم توسط
Checked By	بررسی توسط
Scale	

LOFT

DESIGN COMPANY

Client name: نام کارفرما:

Ardakan municipality شهرداری اردکان

Project name: نام پروژه:

Ardakan residential complex مجتمع مسکونی
افاقی اردکان

Project management مدیر پروژه:

Architectural design: طراحی معماری:

Structural design & modeling طراحی و مدلسازی سازه:

MEP design & modeling طراحی و مدلسازی تاسیسات:

Civil engineering مهندسی عمران:

Landscape architecture & community planning معماری منظر
و برنامه ریزی
شهری:

NO.	DESCRIPTION	DATE
شماره	توضیحات	تاریخ

SHEET NAME نام شیت

LEVEL -2 طبقه -۲


Project Number- شناسه پروژه:

Date- تاریخ

Drawn By- ترسیم توسط

Checked By- بررسی توسط

Scale:

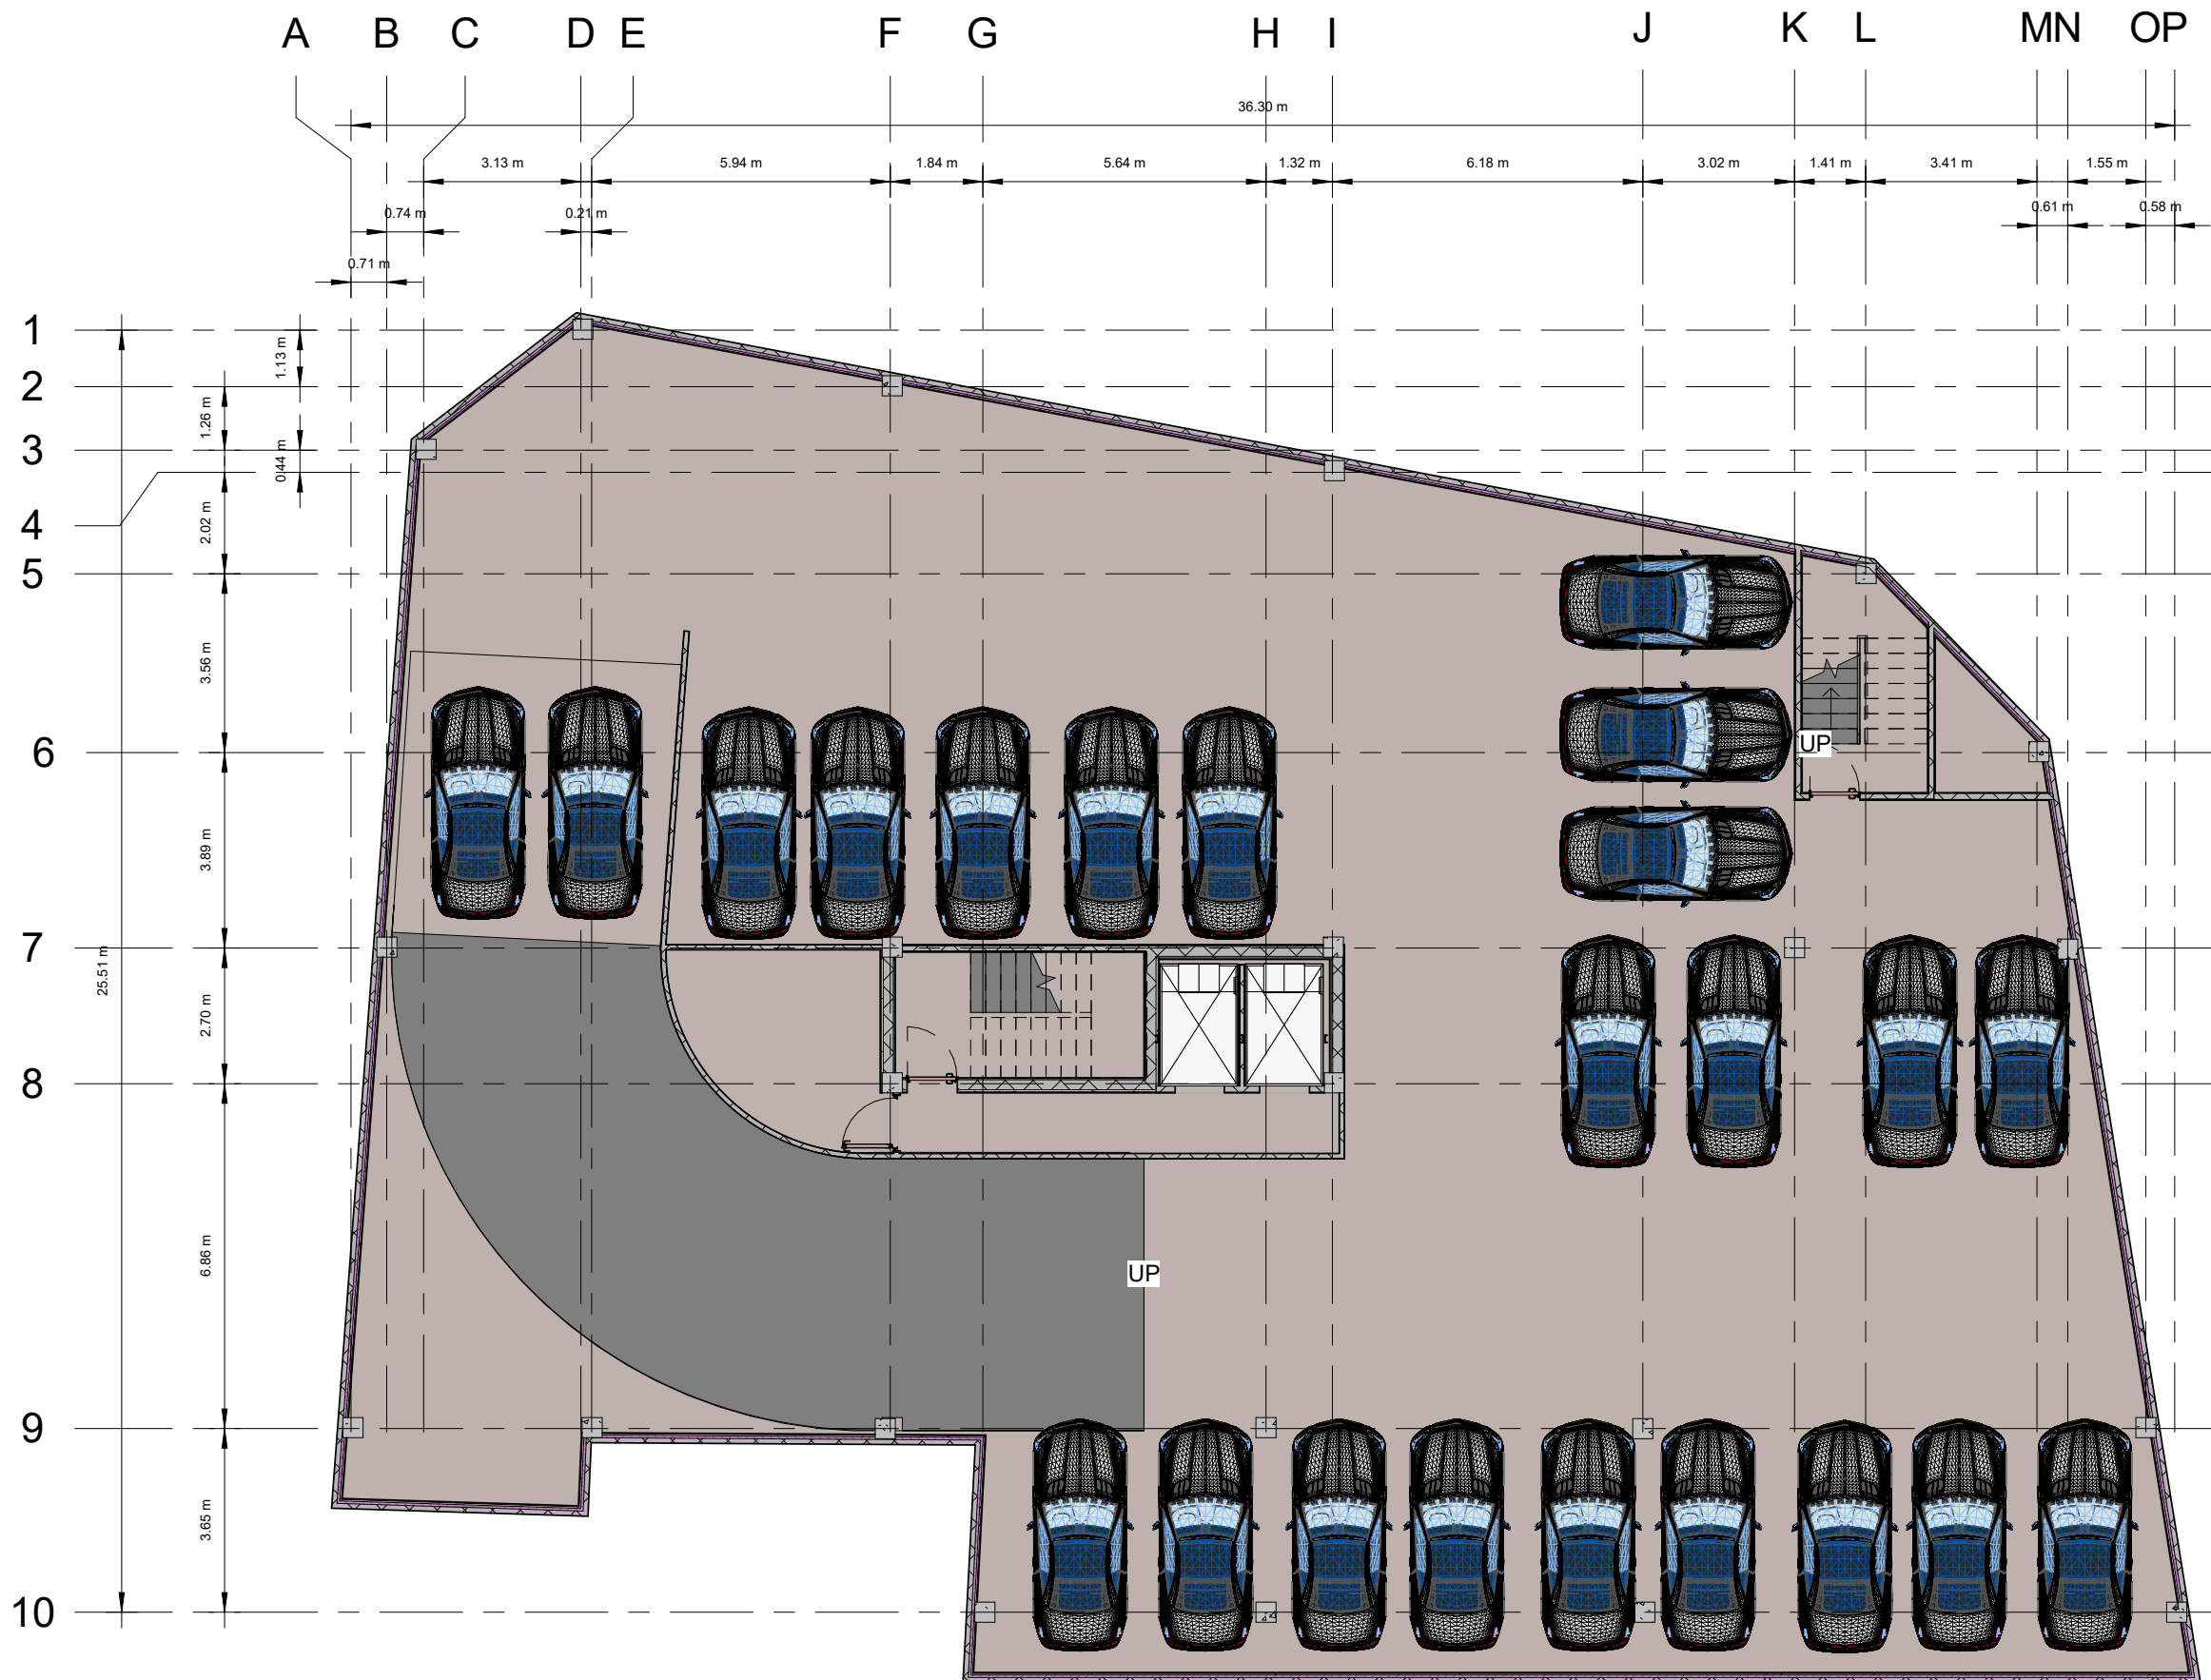

LOFT

DESIGN COMPANY

Client name: نام کارفرما:

Ardakan municipality شهرداری اردکان

Project name: نام پروژه:

Ardakan residential complex مجتمع مسکونی
افاقی اردکان

Project management مدیر پروژه:

Architectural design: طراحی معماری:

Structural design & modeling: طراحی و مدلسازی سازه:

MEP design & modeling: طراحی و مدلسازی تاسیسات:

Civil engineering مهندسی عمران:

Landscape architecture & community planning: معماری منظر
و برنامه ریزی شهری:

NO.	DESCRIPTION	DATE
شماره	توضیحات	تاریخ

SHEET NAME نام شیت

LEVEL -1 طبقه -۱


Project Number- شناسه پروژه:

Date- تاریخ

Drawn By- ترسیم توسط

Checked By- بررسی توسط

Scale:

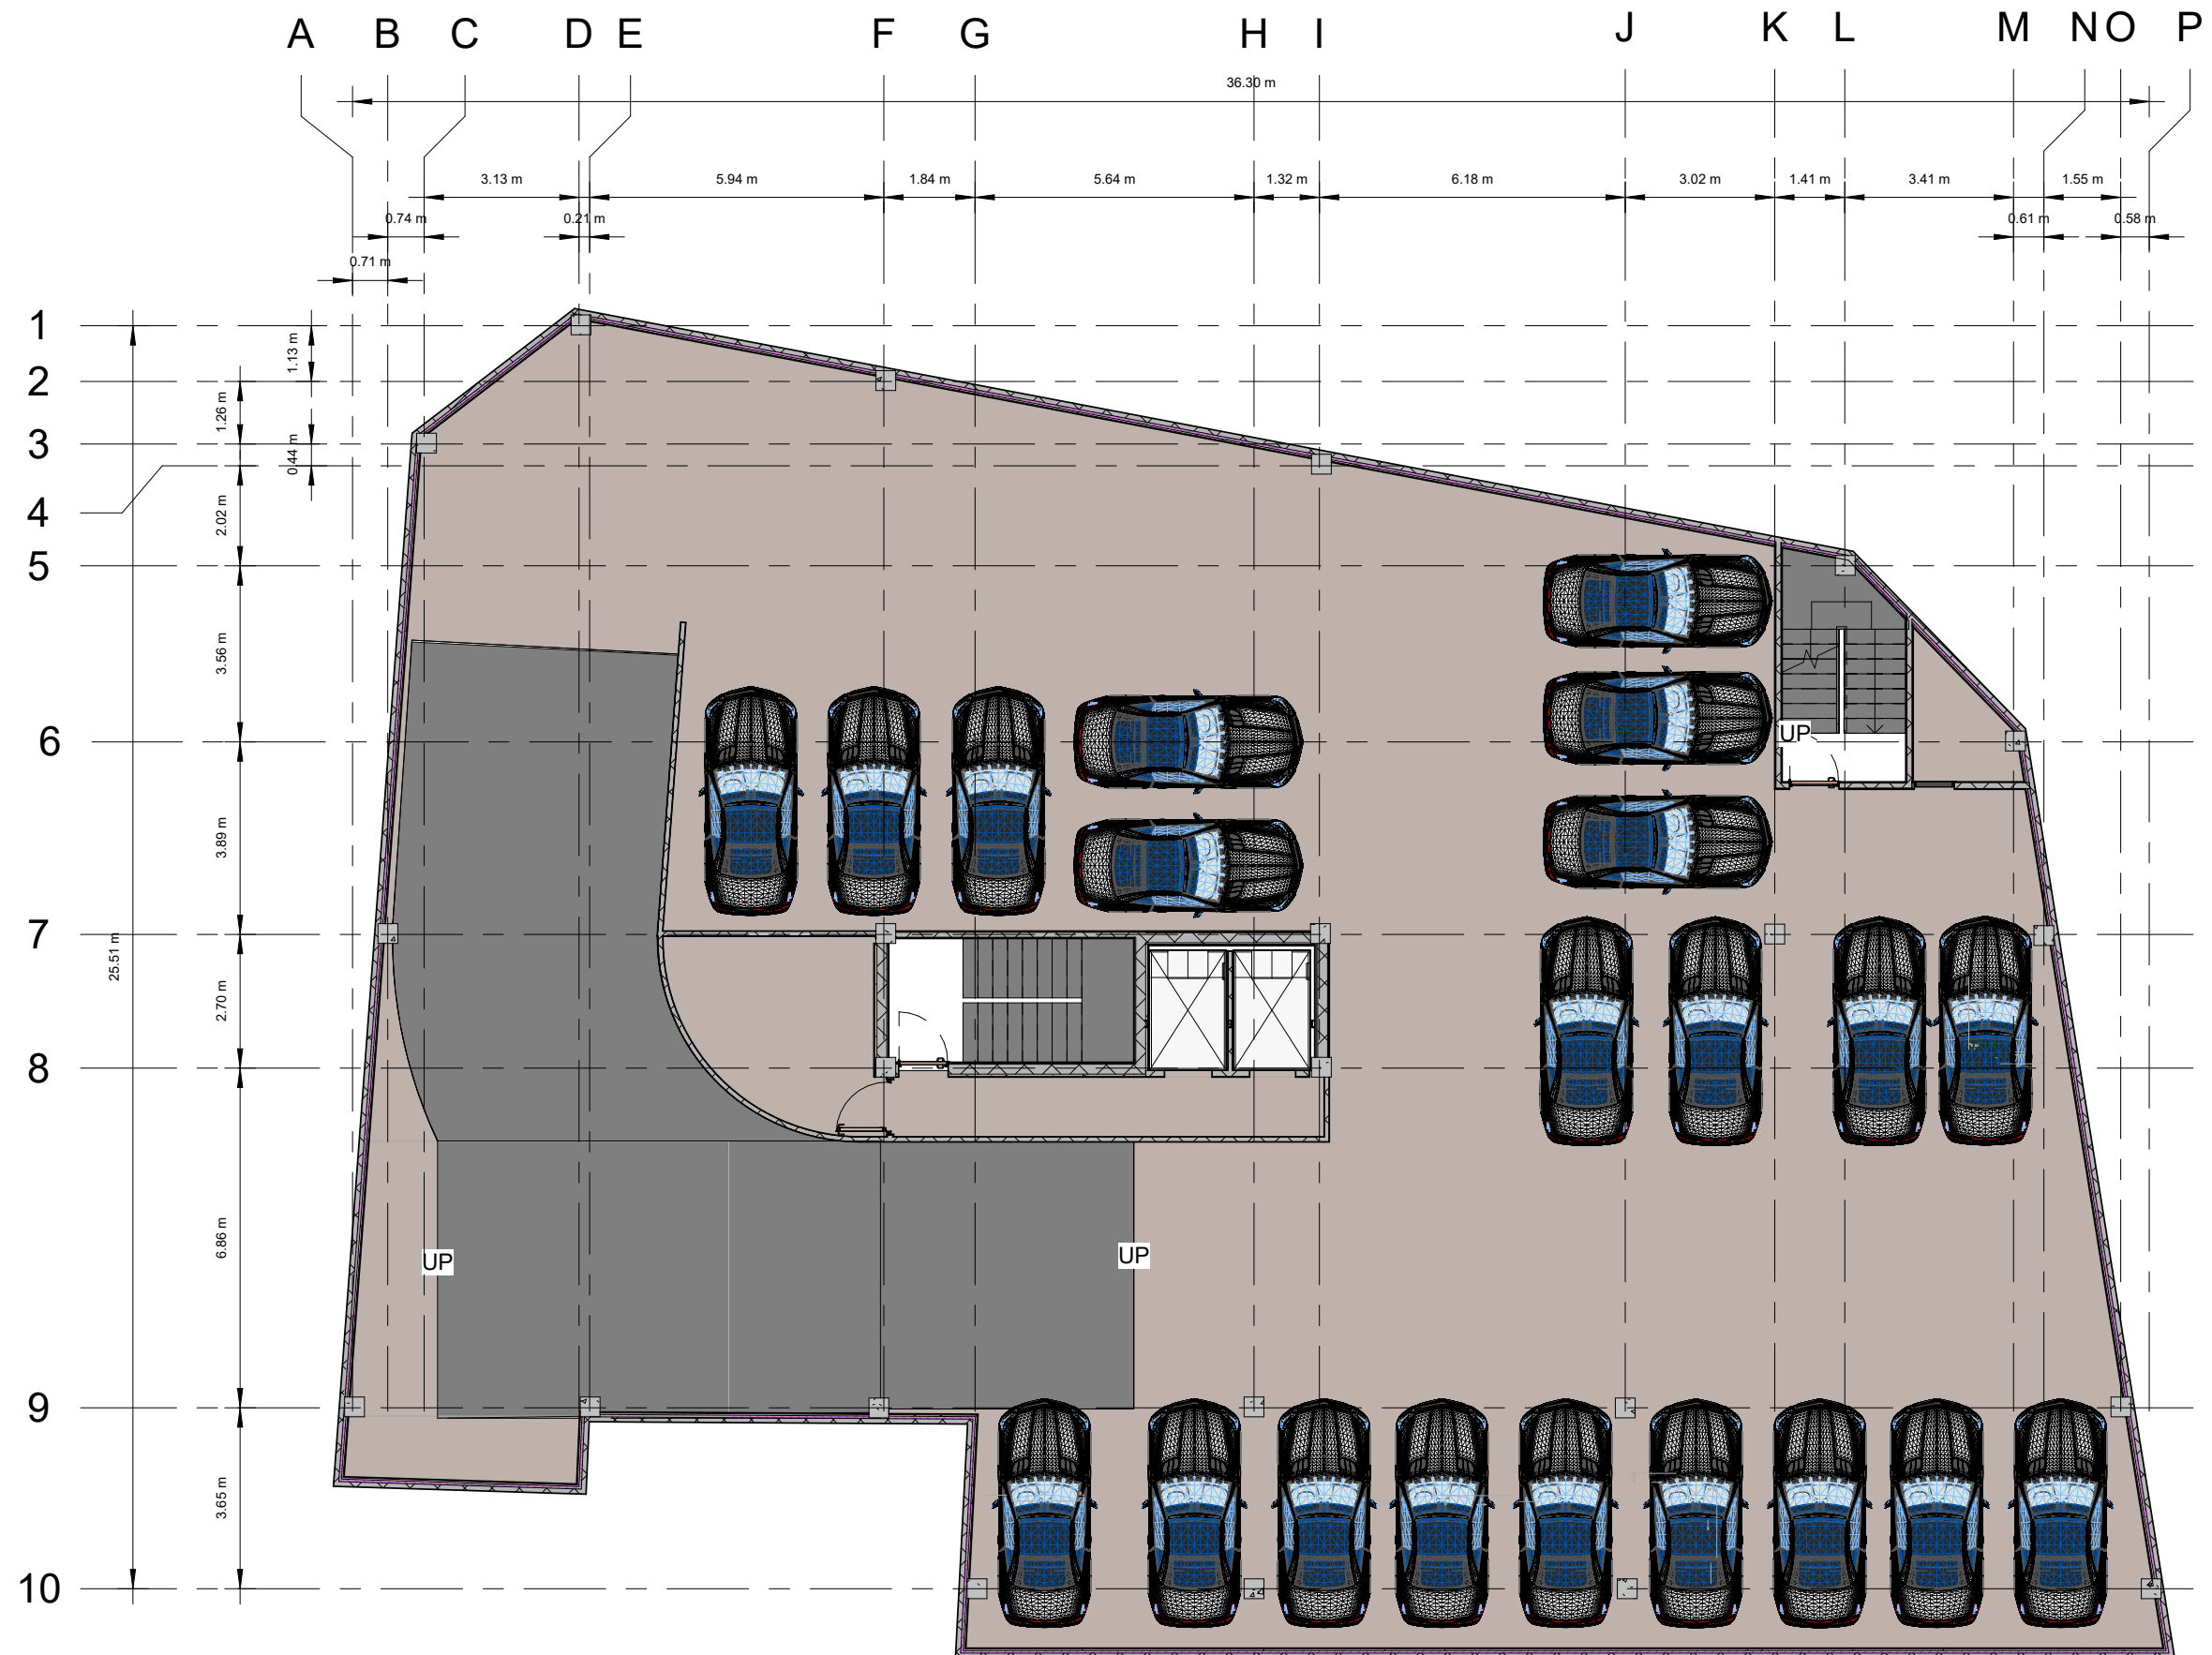

LOFT

DESIGN COMPANY

Client name: نام کارفرما:

Ardakan municipality شهرداری اردکان

Project name: نام پروژه:

Ardakan residential complex مجتمع مسکونی اقامتی اردکان

Project management مدیر پروژه:

Architectural design: طراحی معماری:

Structural design & modeling طراحی و مدلسازی سازه:

MEP design & modeling طراحی و مدلسازی تاسیسات:

Civil engineering مهندسی عمران:

Landscape architecture & community planning معماری منظر و برنامه ریزی شهری:

NO.	DESCRIPTION	DATE
شماره	توضیحات	تاریخ

SHEET NAME نام شیت

LEVEL G همکف


Project Number- شناسه پروژه:

Date- تاریخ

Drawn By- ترسیم توسط:

Checked By- بررسی توسط:

Scale:

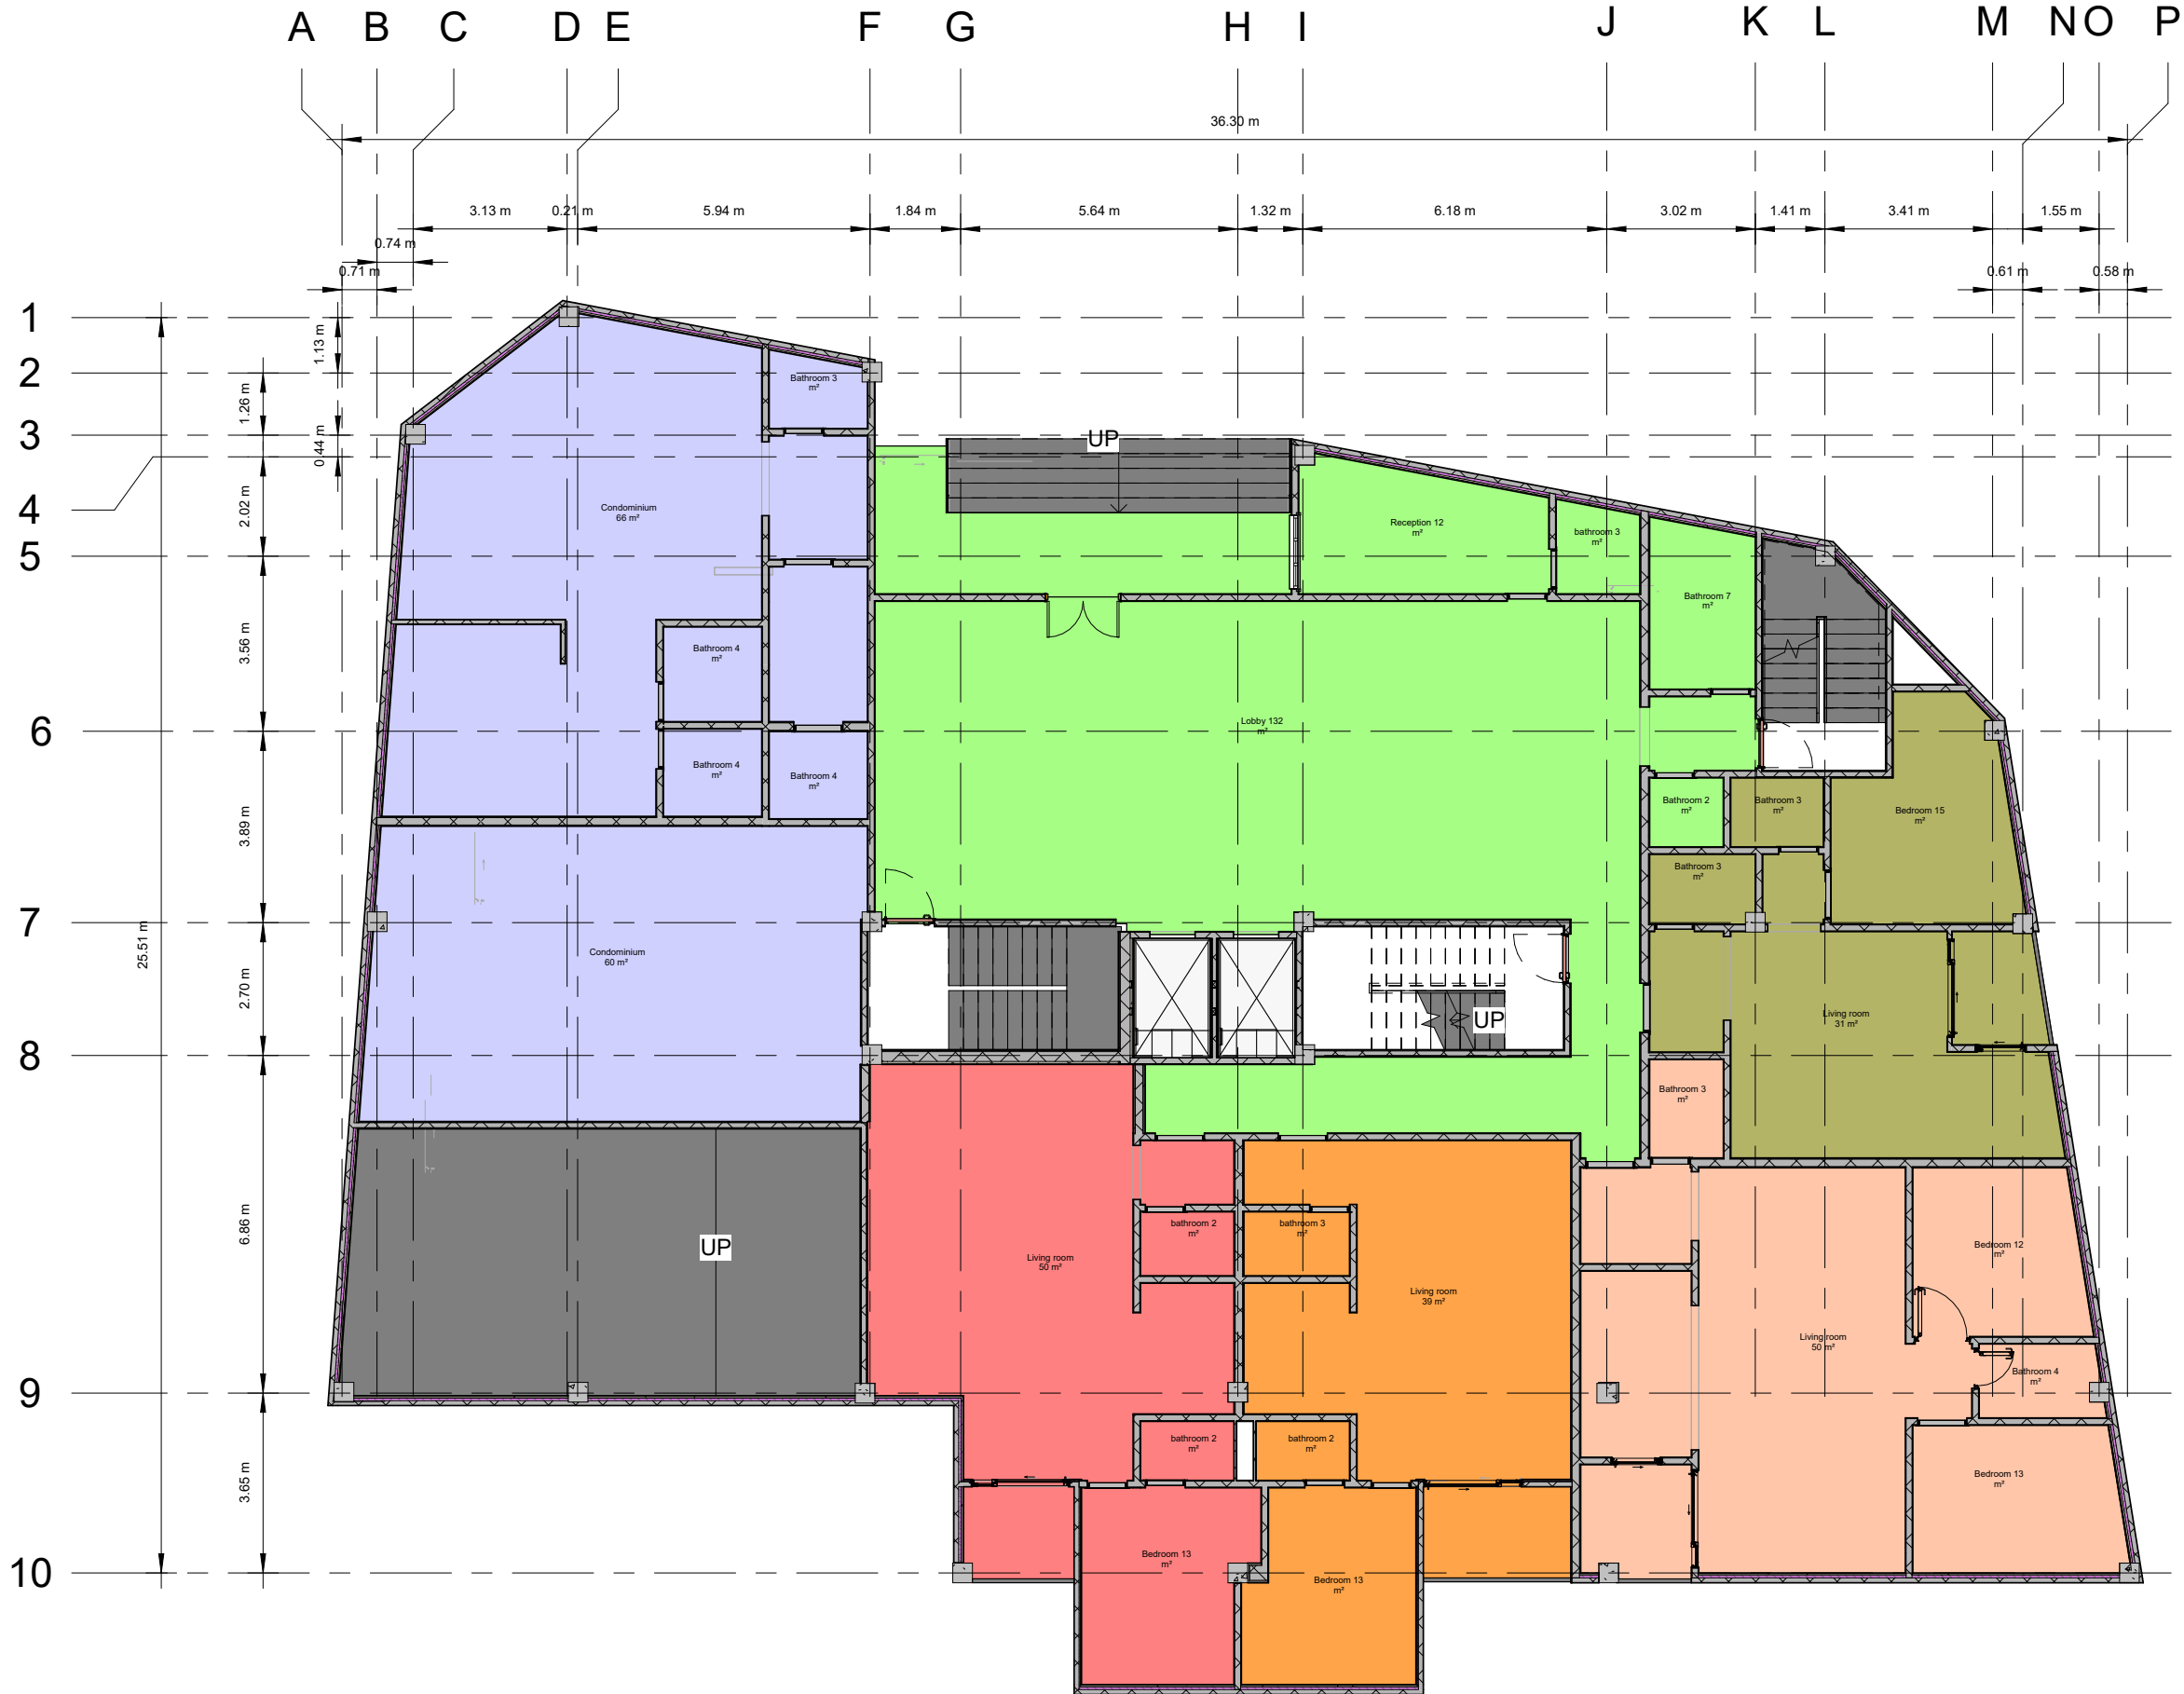

LOFT

DESIGN COMPANY

Client name: نام کارفرما:

Ardakan municipality شهرداری اردکان

Project name: نام پروژه:

Ardakan residential complex مجتمع مسکونی اقامتی اردکان

Project management مدیر پروژه:

Architectural design: طراحی معماری:

Structural design & modeling طراحی و مدلسازی سازه:

MEP design & modeling طراحی و مدلسازی تاسیسات:

Civil engineering مهندسی عمران:

Landscape architecture & community planning معماری منظر و برنامه ریزی شهری:

NO.	DESCRIPTION	DATE
شماره	توضیحات	تاریخ

SHEET NAME نام شیت

LEVEL G همکف


Project Number- شناسه پروژه:

Date- تاریخ

Drawn By- ترسیم توسط

Checked By- بررسی توسط

Scale:

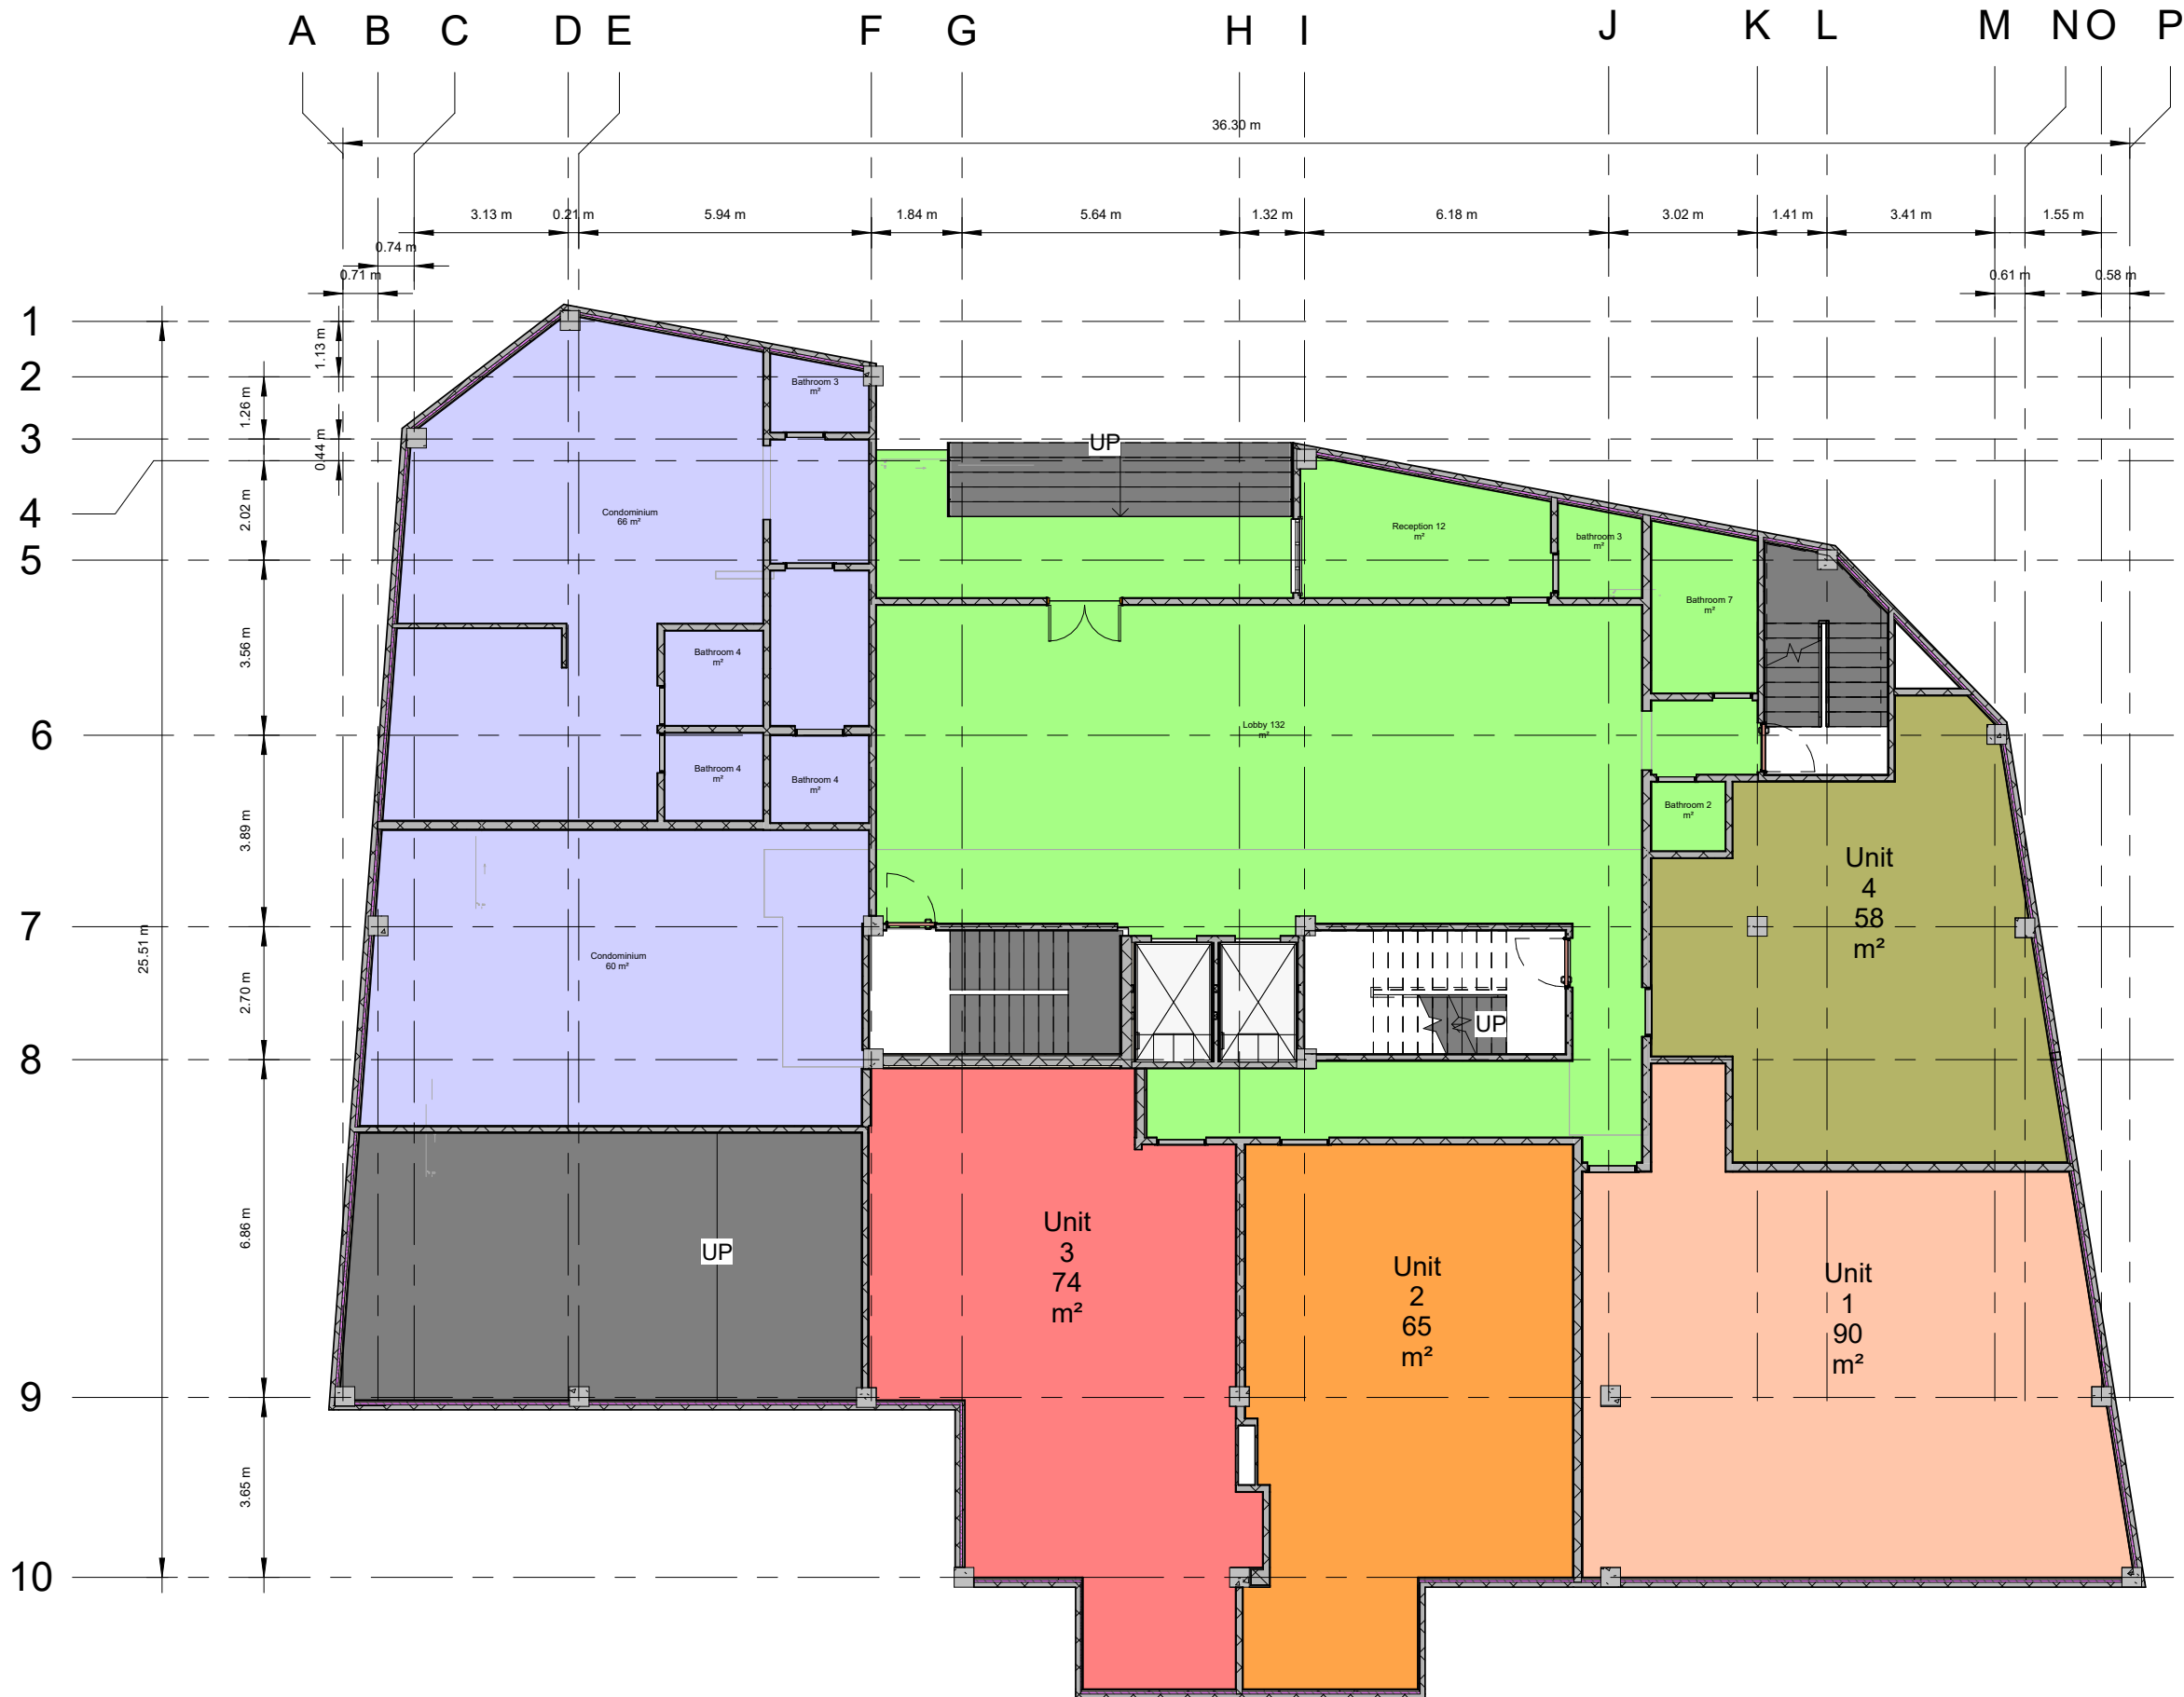

LOFT

DESIGN COMPANY

Client name: نام کارفرما:

Ardakan municipality شهرداری اردکان

Project name: نام پروژه:

Ardakan residential complex مجتمع مسکونی اقامتی اردکان

Project management مدیر پروژه:

Architectural design: طراحی معماری:

Structural design & modeling طراحی و مدلسازی سازه:

MEP design & modeling طراحی و مدلسازی تاسیسات:

Civil engineering مهندسی عمران:

Landscape architecture & community planning معماری منظر و برنامه ریزی شهری:

NO.	DESCRIPTION	DATE
شماره	توضیحات	تاریخ

SHEET NAME نام شیت

LEVEL 1-2 طبقات اول و دوم


Project Number- شناسه پروژه:

Date- تاریخ

Drawn By- ترسیم توسط

Checked By- بررسی توسط

Scale:

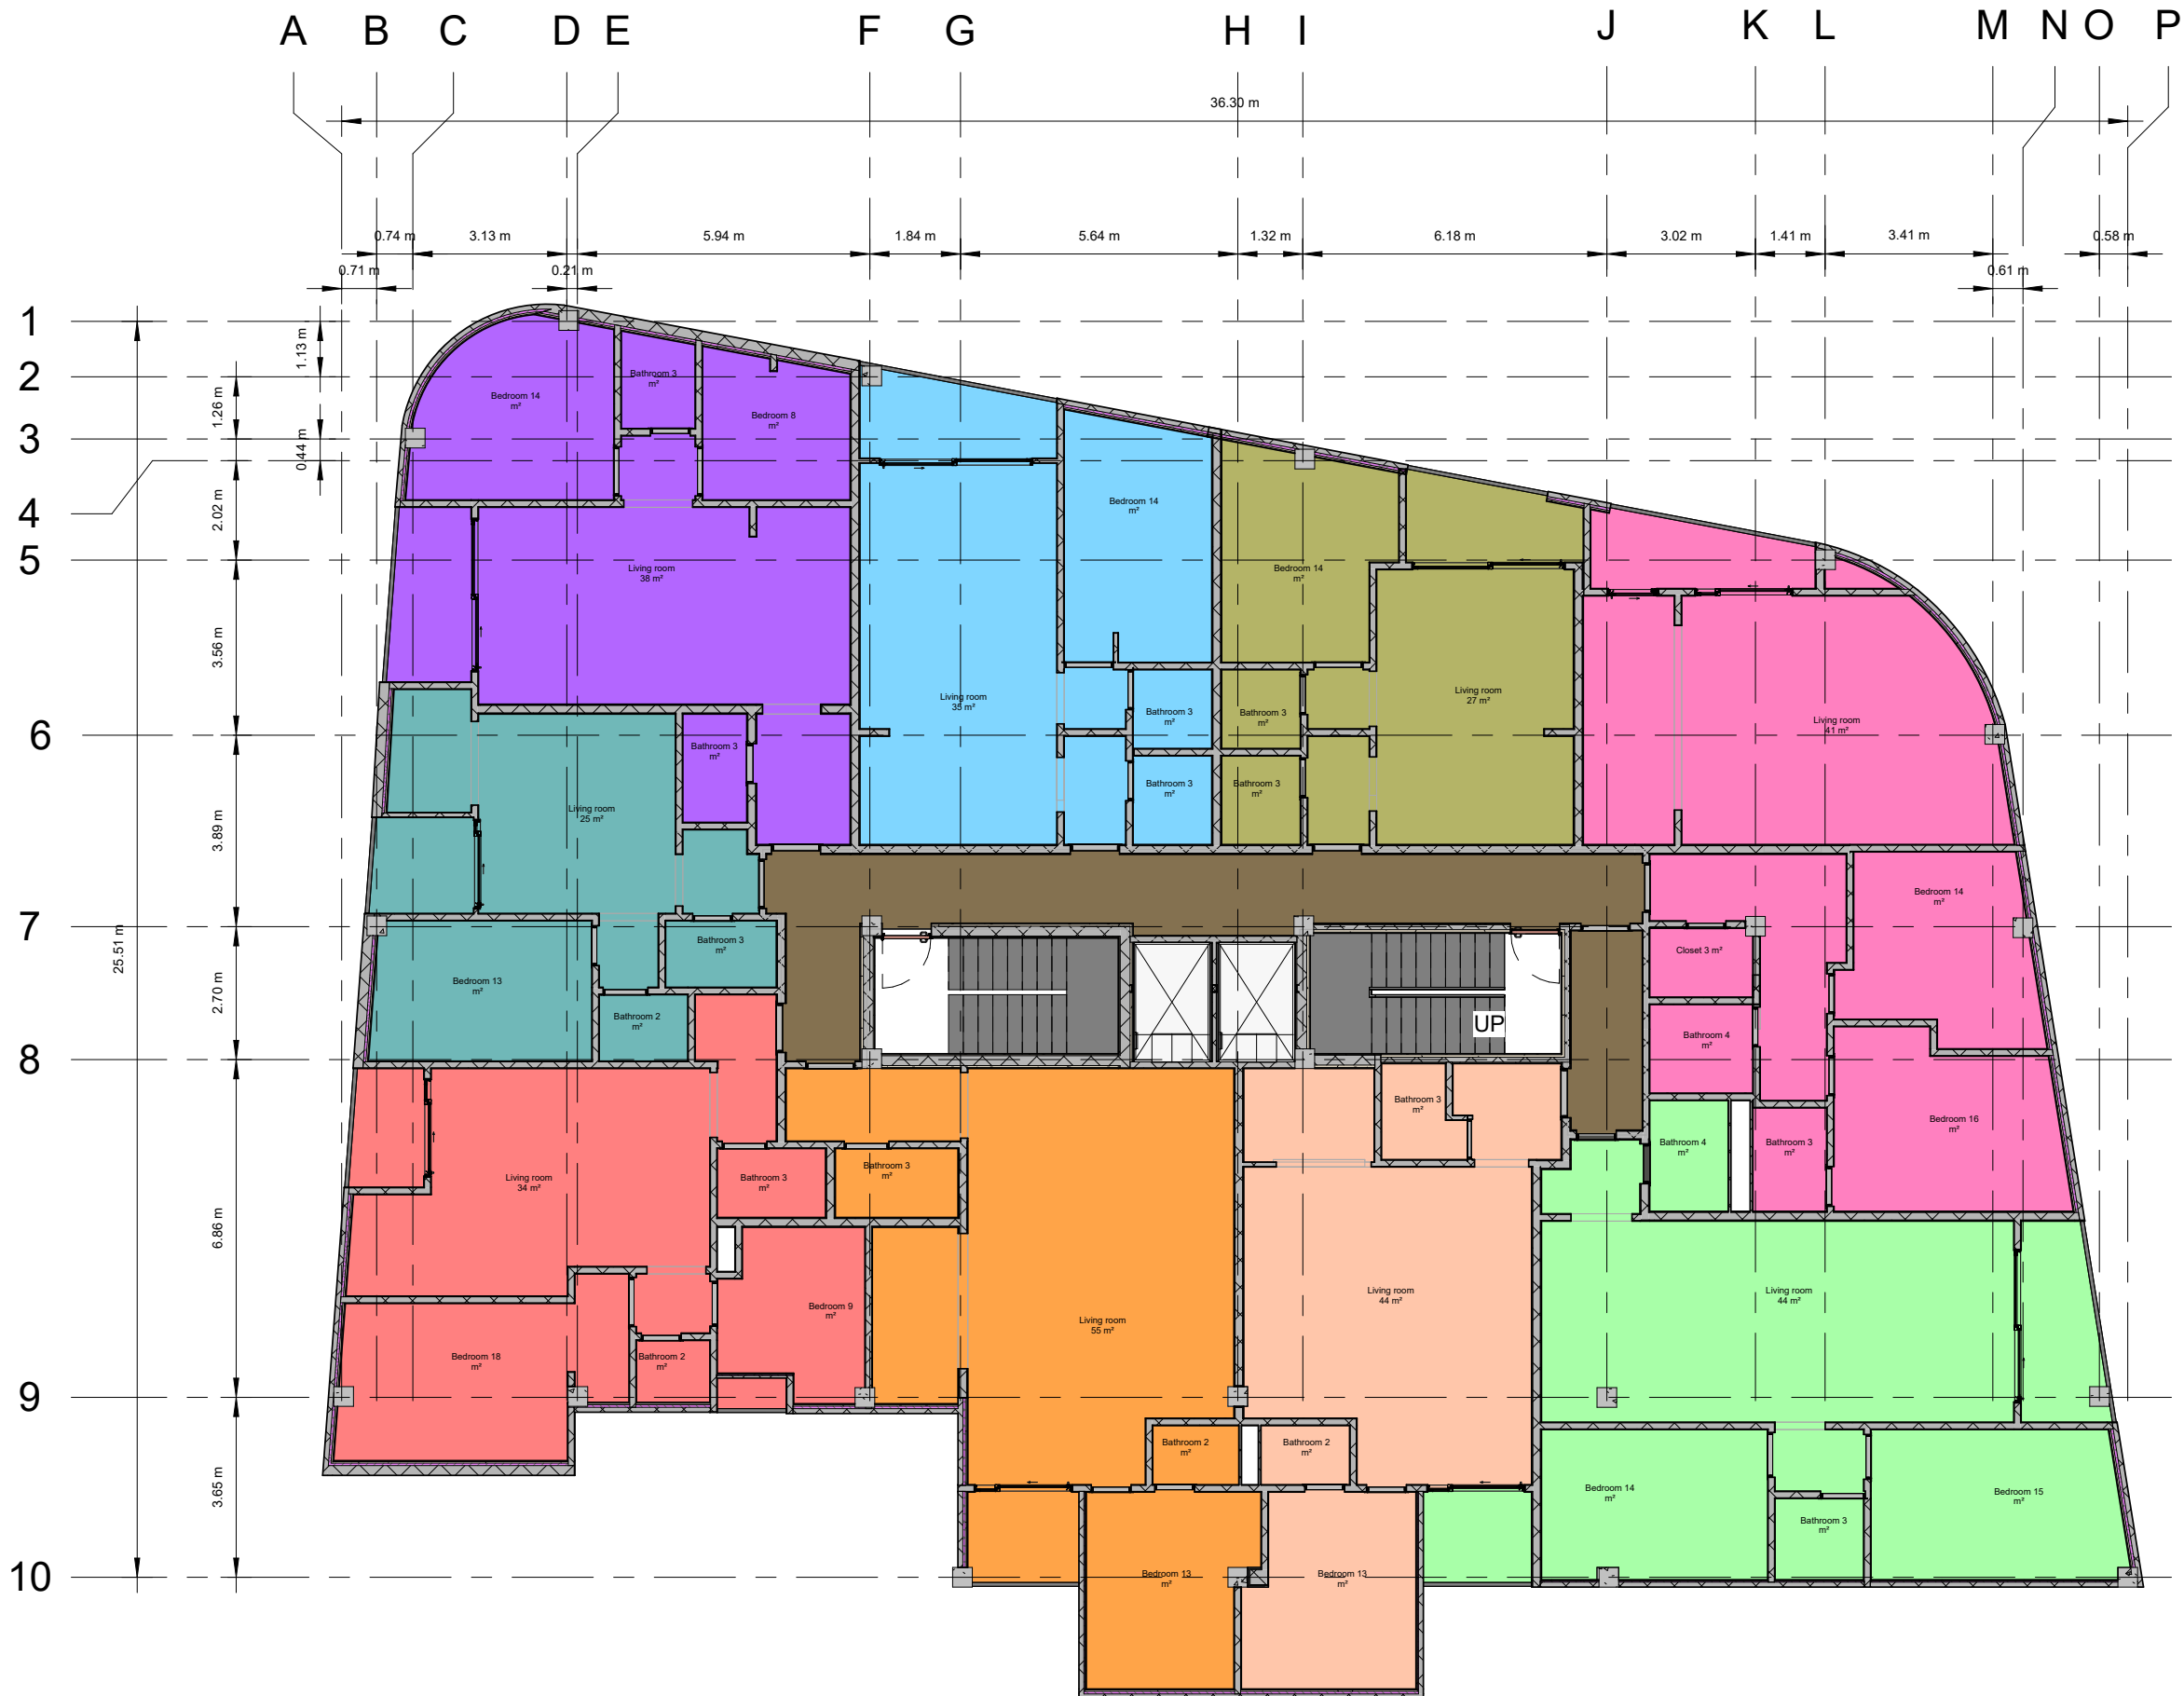

LOFT

DESIGN COMPANY

Client name:	نام کارفرما:
Ardakan municipality	شهرداری اردکان
Project name:	نام پروژه:
Ardakan residential complex	مجتمع مسکونی اقلیتی اردکان

Project managementمدیر پروژه:

Architectural design:طراحی معماری:

Structural design & modelingطراحی و مدلسازی سازه:

MEP design & modelingطراحی و مدلسازی تاسیسات:

Civil engineeringمهندسی عمران:

Landscape architecture & community planningمعماری منظر و برنامه ریزی شهری:

NO.	DESCRIPTION	DATE
شماره	توضیحات	تاریخ

SHEET NAMEنام شیت

LEVEL 1-2طبقات اول و دوم


Project Numberشناسه پروژه-

Dateتاریخ-

Drawn Byترسیم توسط-

Checked Byبررسی توسط-

Scale:

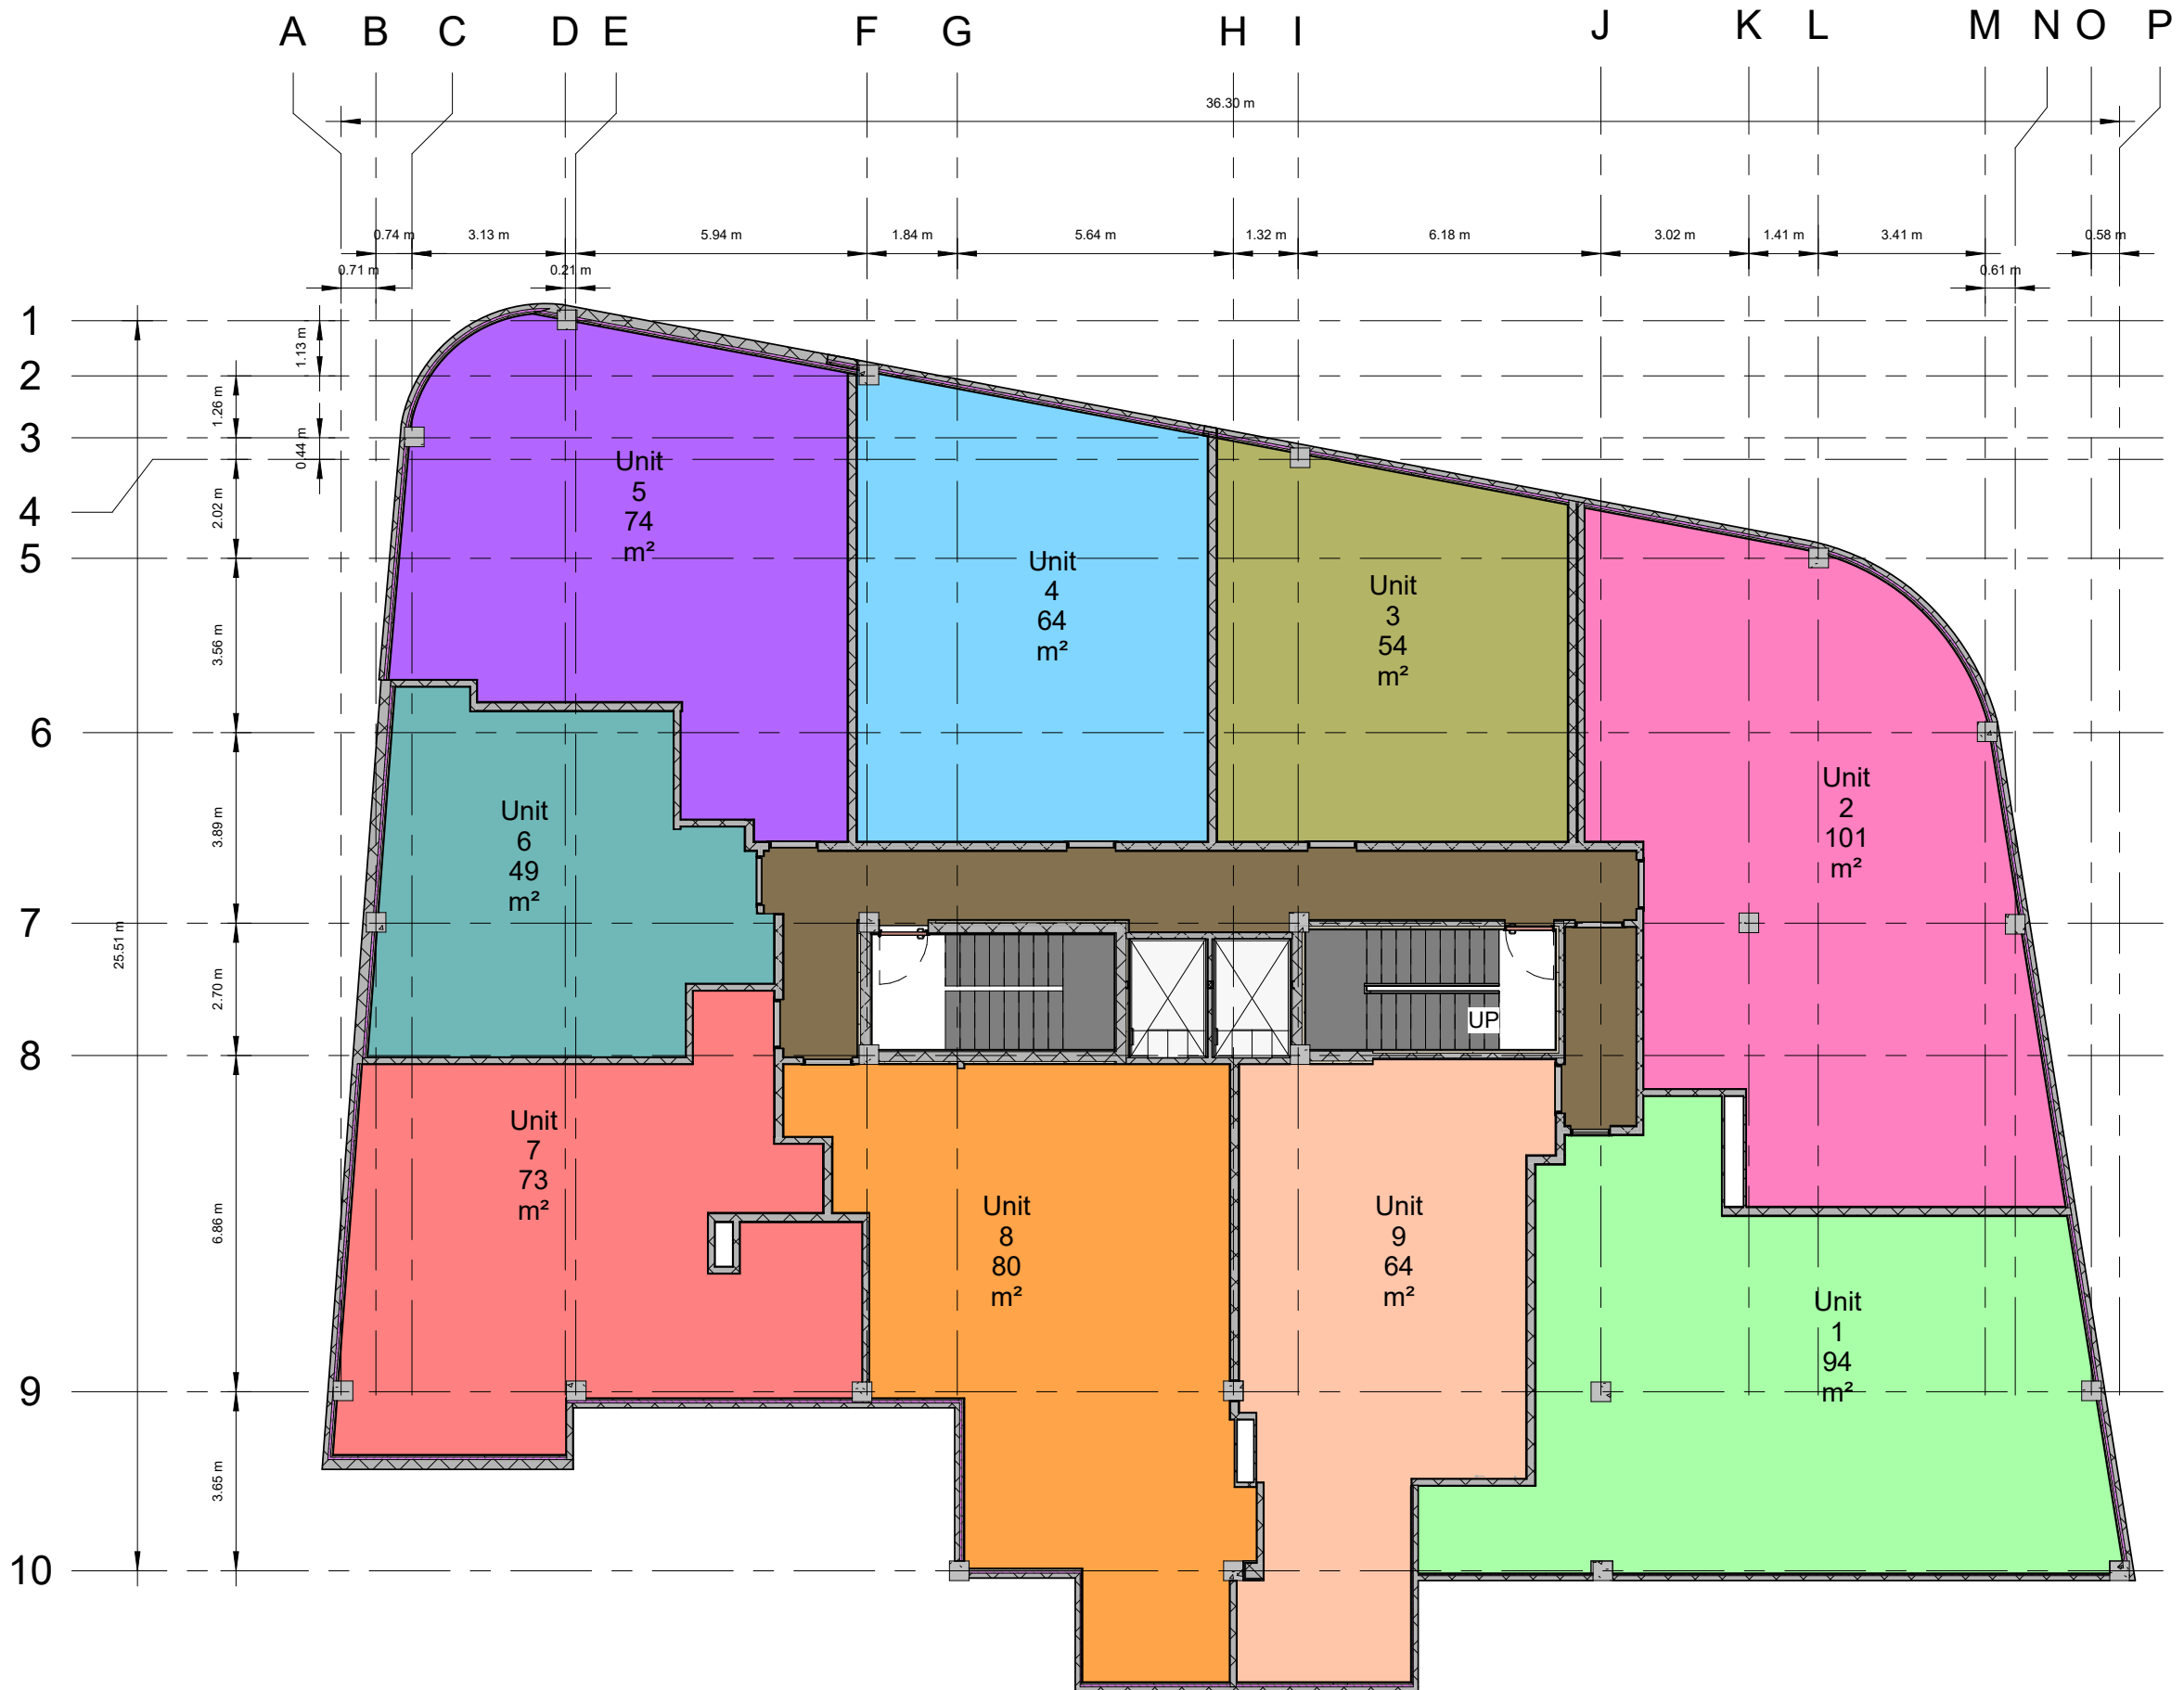

LOFT

DESIGN COMPANY

Client name: نام کارفرما:

Ardakan municipality شهرداری اردکان

Project name: نام پروژه:

Ardakan residential complex مجتمع مسکونی
افاقنی اردکان

Project management مدیر پروژه:

Architectural design: طراحی معماری:

Structural design & modeling طراحی و مدلسازی سازه:

MEP design & modeling طراحی و مدلسازی تاسیسات:

Civil engineering مهندسی عمران:

Landscape architecture & community planning معماری منظر
و برنامه ریزی
شهری:

NO. DESCRIPTION DATE

شماره توضیحات تاریخ

SHEET NAME نام شیت

LEVEL 3-4 طبقات سوم و چهارم


Project Number- شناسه پروژه:

Date- تاریخ

Drawn By- ترسیم توسط

Checked By- بررسی توسط

Scale:

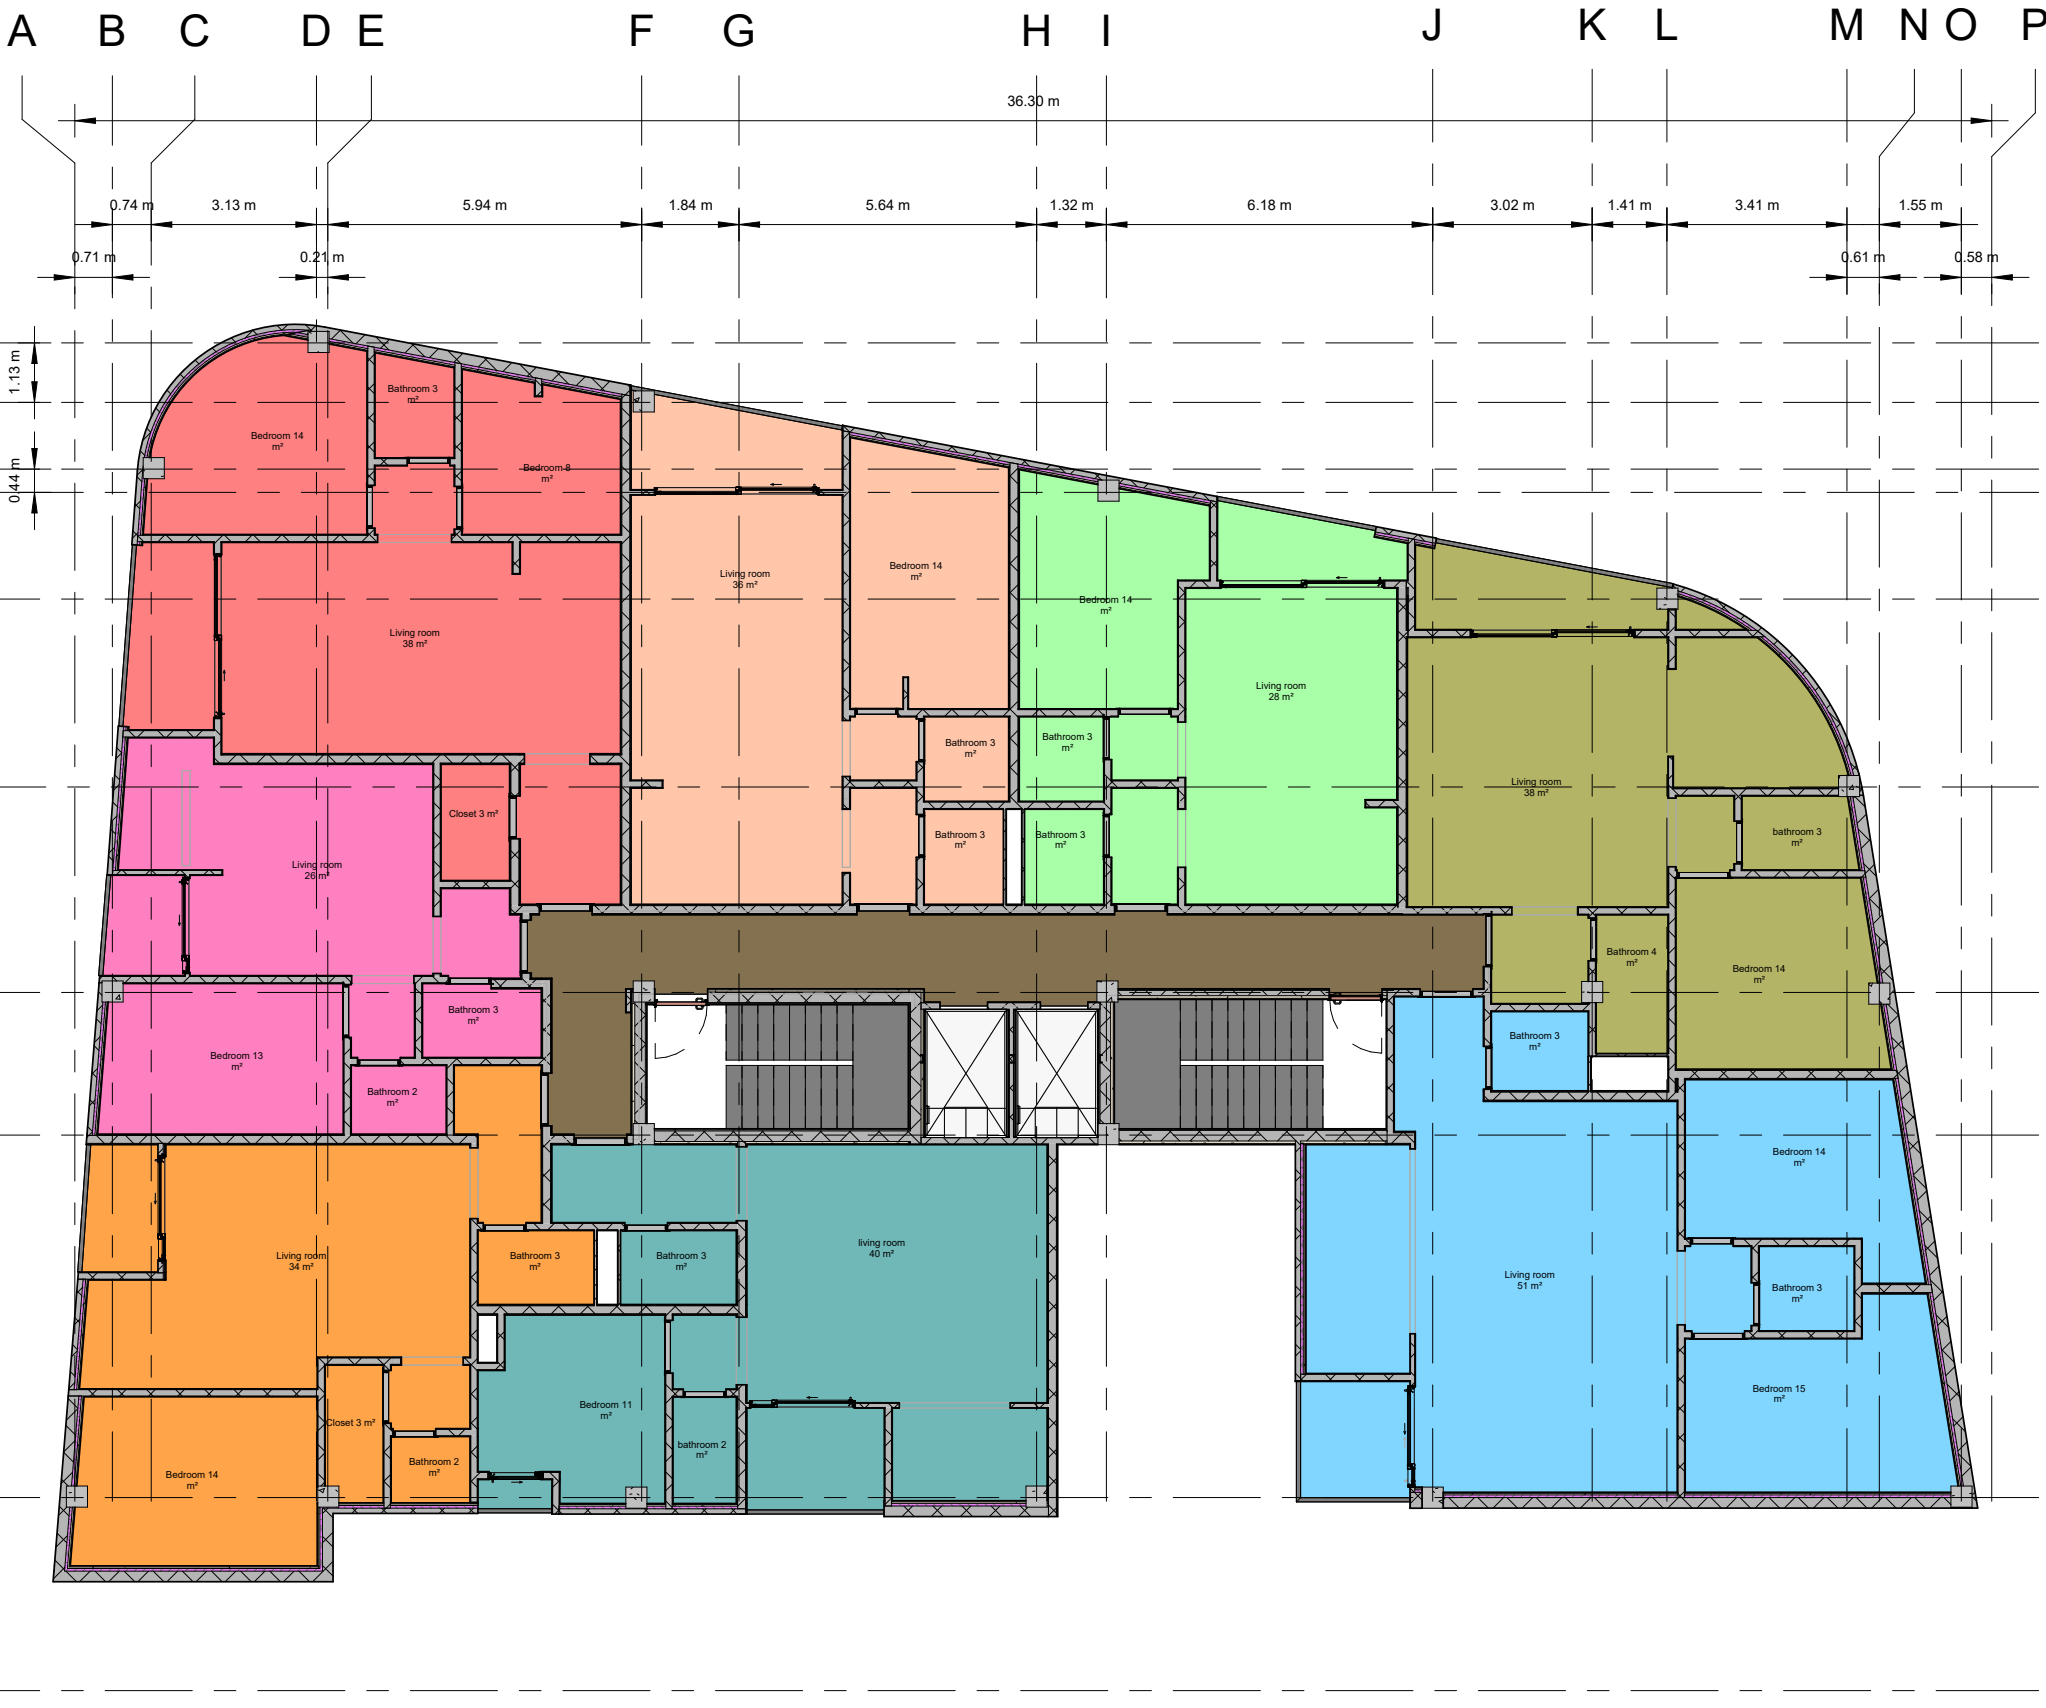

LOFT

DESIGN COMPANY

Client name: نام کارفرما:

Project name: نام پروژه:

Project management مدیر پروژه:

Architectural design: طراحی معماری:

Structural design & modeling طراحی و مدلسازی سازه:

MEP design & modeling طراحی و مدلسازی تاسیسات:

Civil engineering مهندسی عمران:

Landscape architecture & community planning معماری منظر و برنامه ریزی شهری:

NO.	DESCRIPTION	DATE
شماره	توضیحات	تاریخ

SHEET NAME- نام شیت:


Project Number- شناسه پروژه:

Date- تاریخ:

Drawn By- ترسیم توسط:

Checked By- بررسی توسط:

Scale:

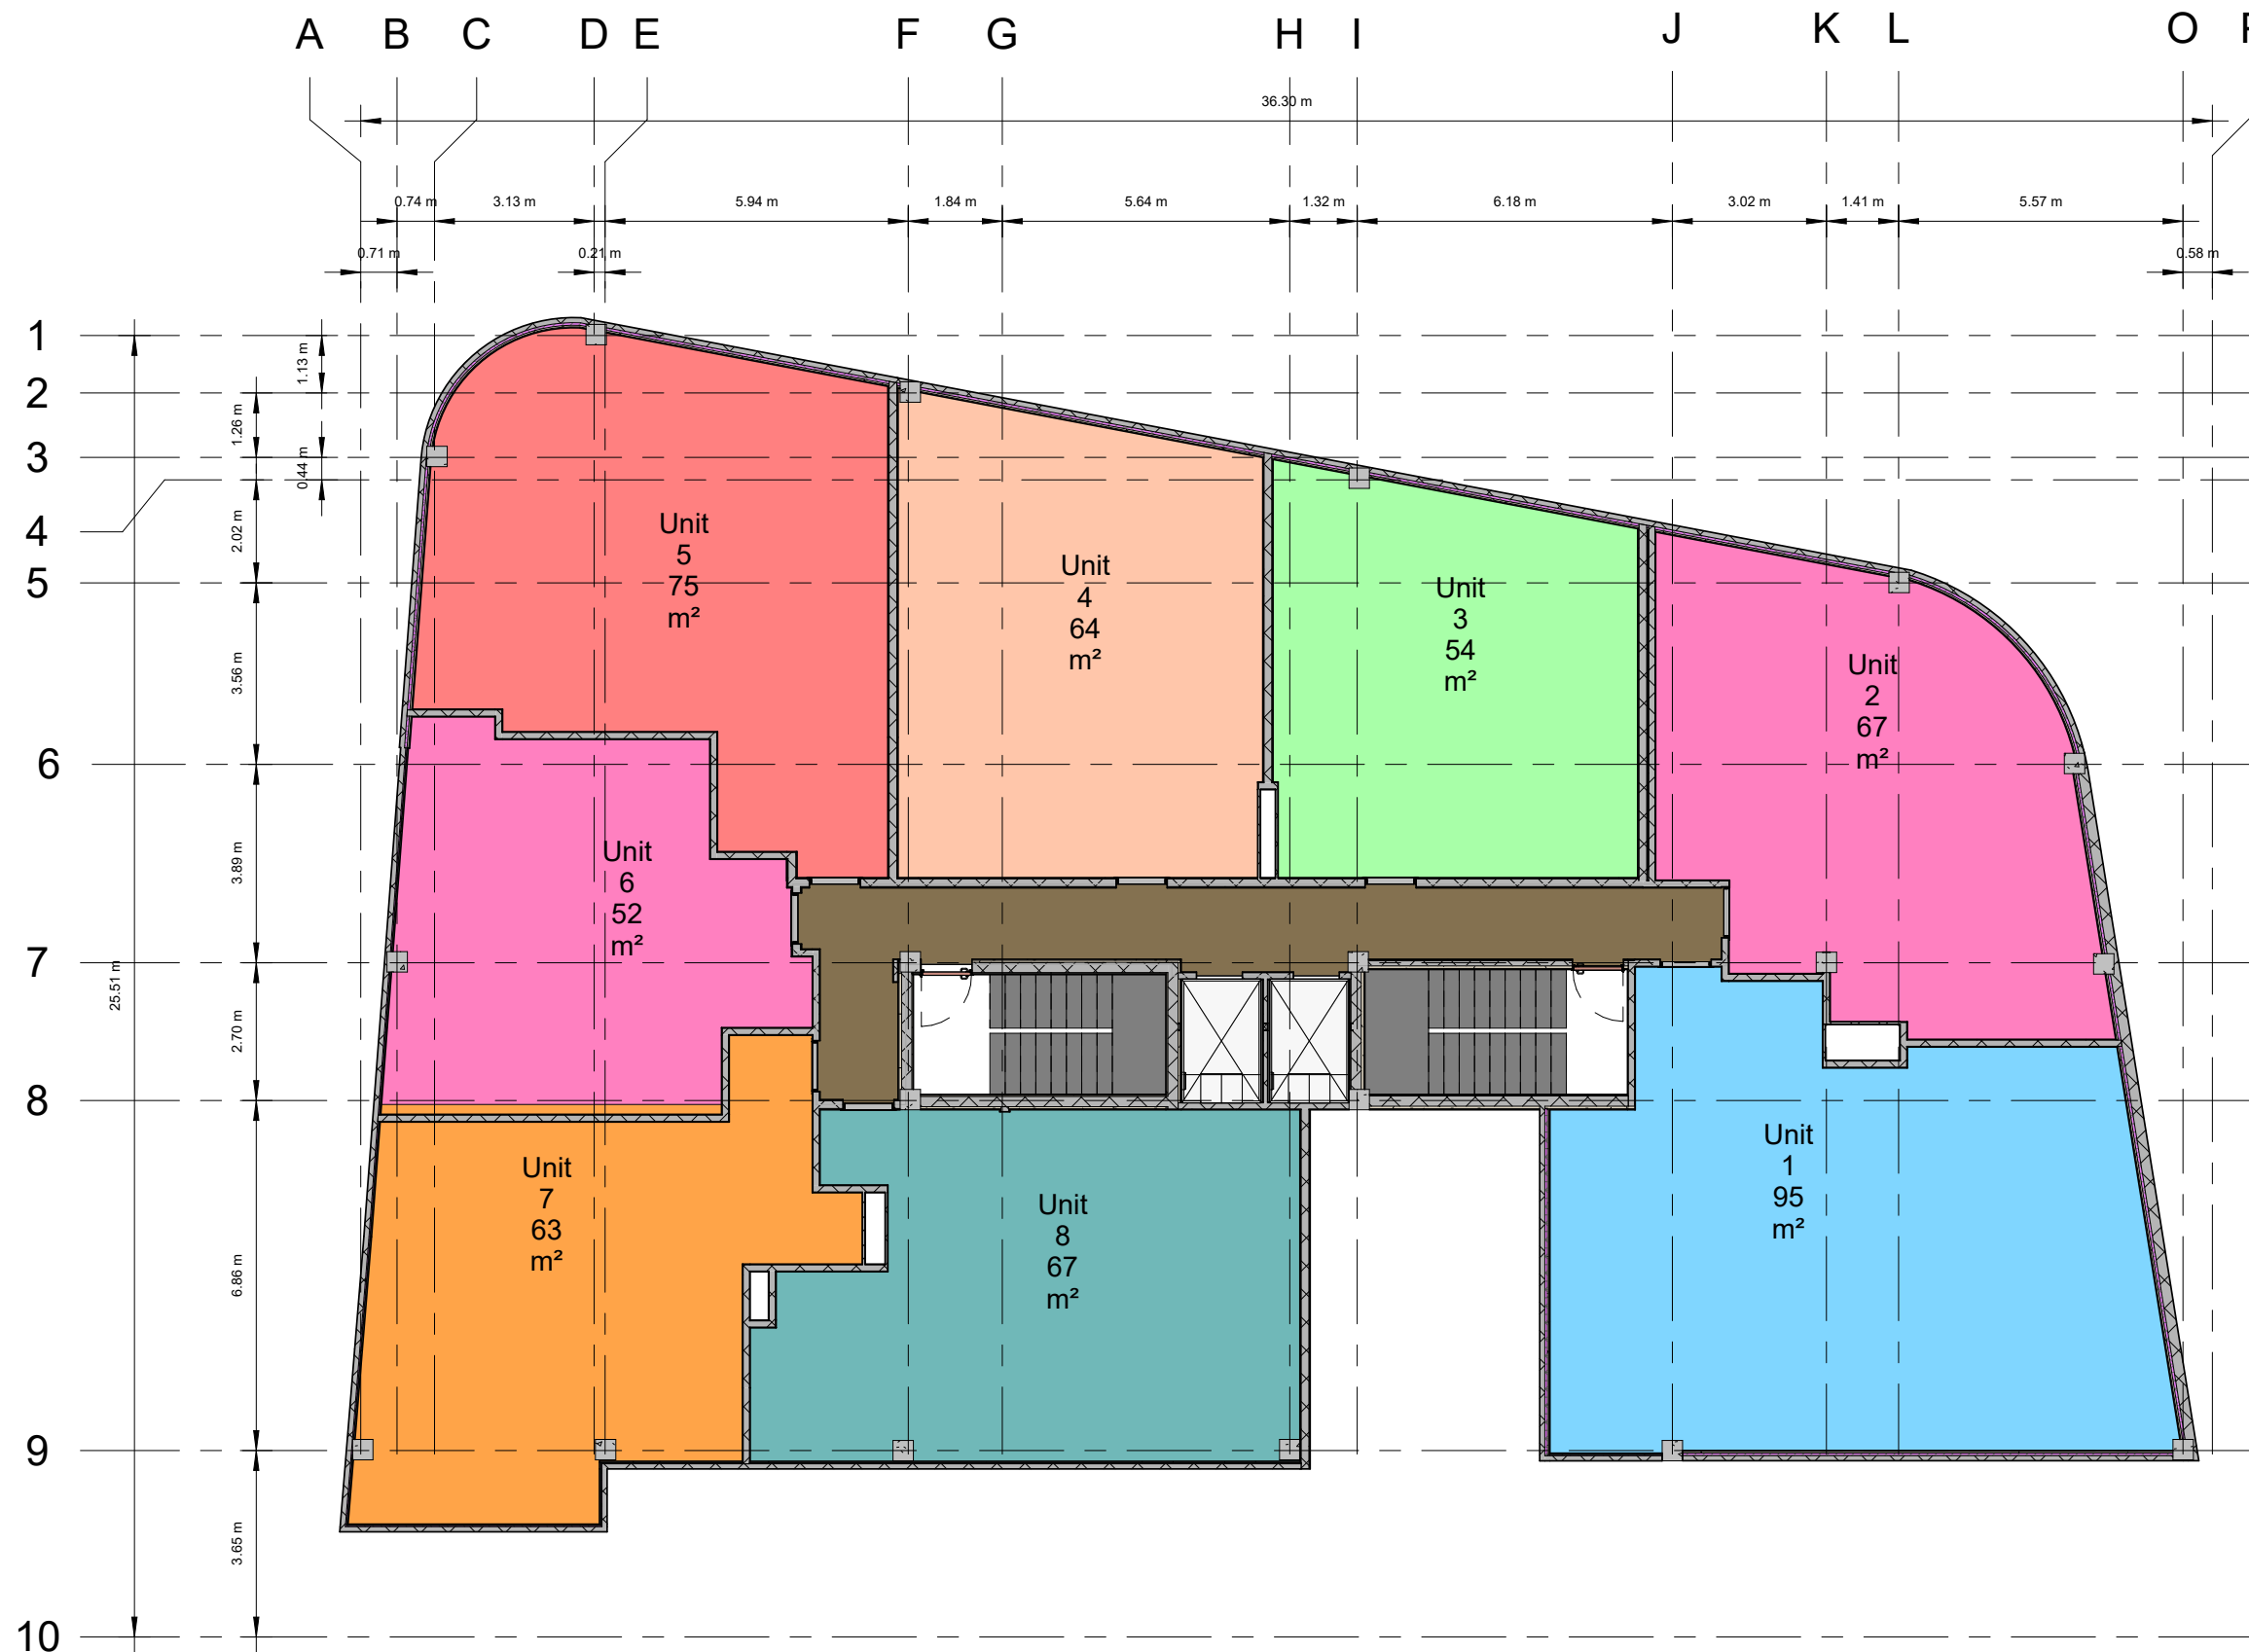

LOFT

DESIGN COMPANY

Client name:	نام کارفرما:
Ardakan municipality	شهرداری اردکان
Project name:	نام پروژه:
Ardakan residential complex	مجتمع مسکونی اقامتی اردکان

Project management	مدیر پروژه:
--------------------	-------------

Architectural design:	طراحی معماری:
-----------------------	---------------

Structural design & modeling	طراحی و مدلسازی سازه:
------------------------------	-----------------------


MEP design & modeling	طراحی و مدلسازی تاسیسات:
-----------------------	--------------------------

Civil engineering	مهندسی عمران:
-------------------	---------------

Landscape architecture & community planning	معماری منظر و برنامه ریزی شهری:
---	---------------------------------

NO.	DESCRIPTION	DATE
شماره	توضیحات	تاریخ

SHEET NAME	نام شیت
LEVEL +5	طبقه پنجم
Project Number	شناسه پروژه
Date	تاریخ
Drawn By	ترسیم توسط
Checked By	بررسی توسط
Scale	

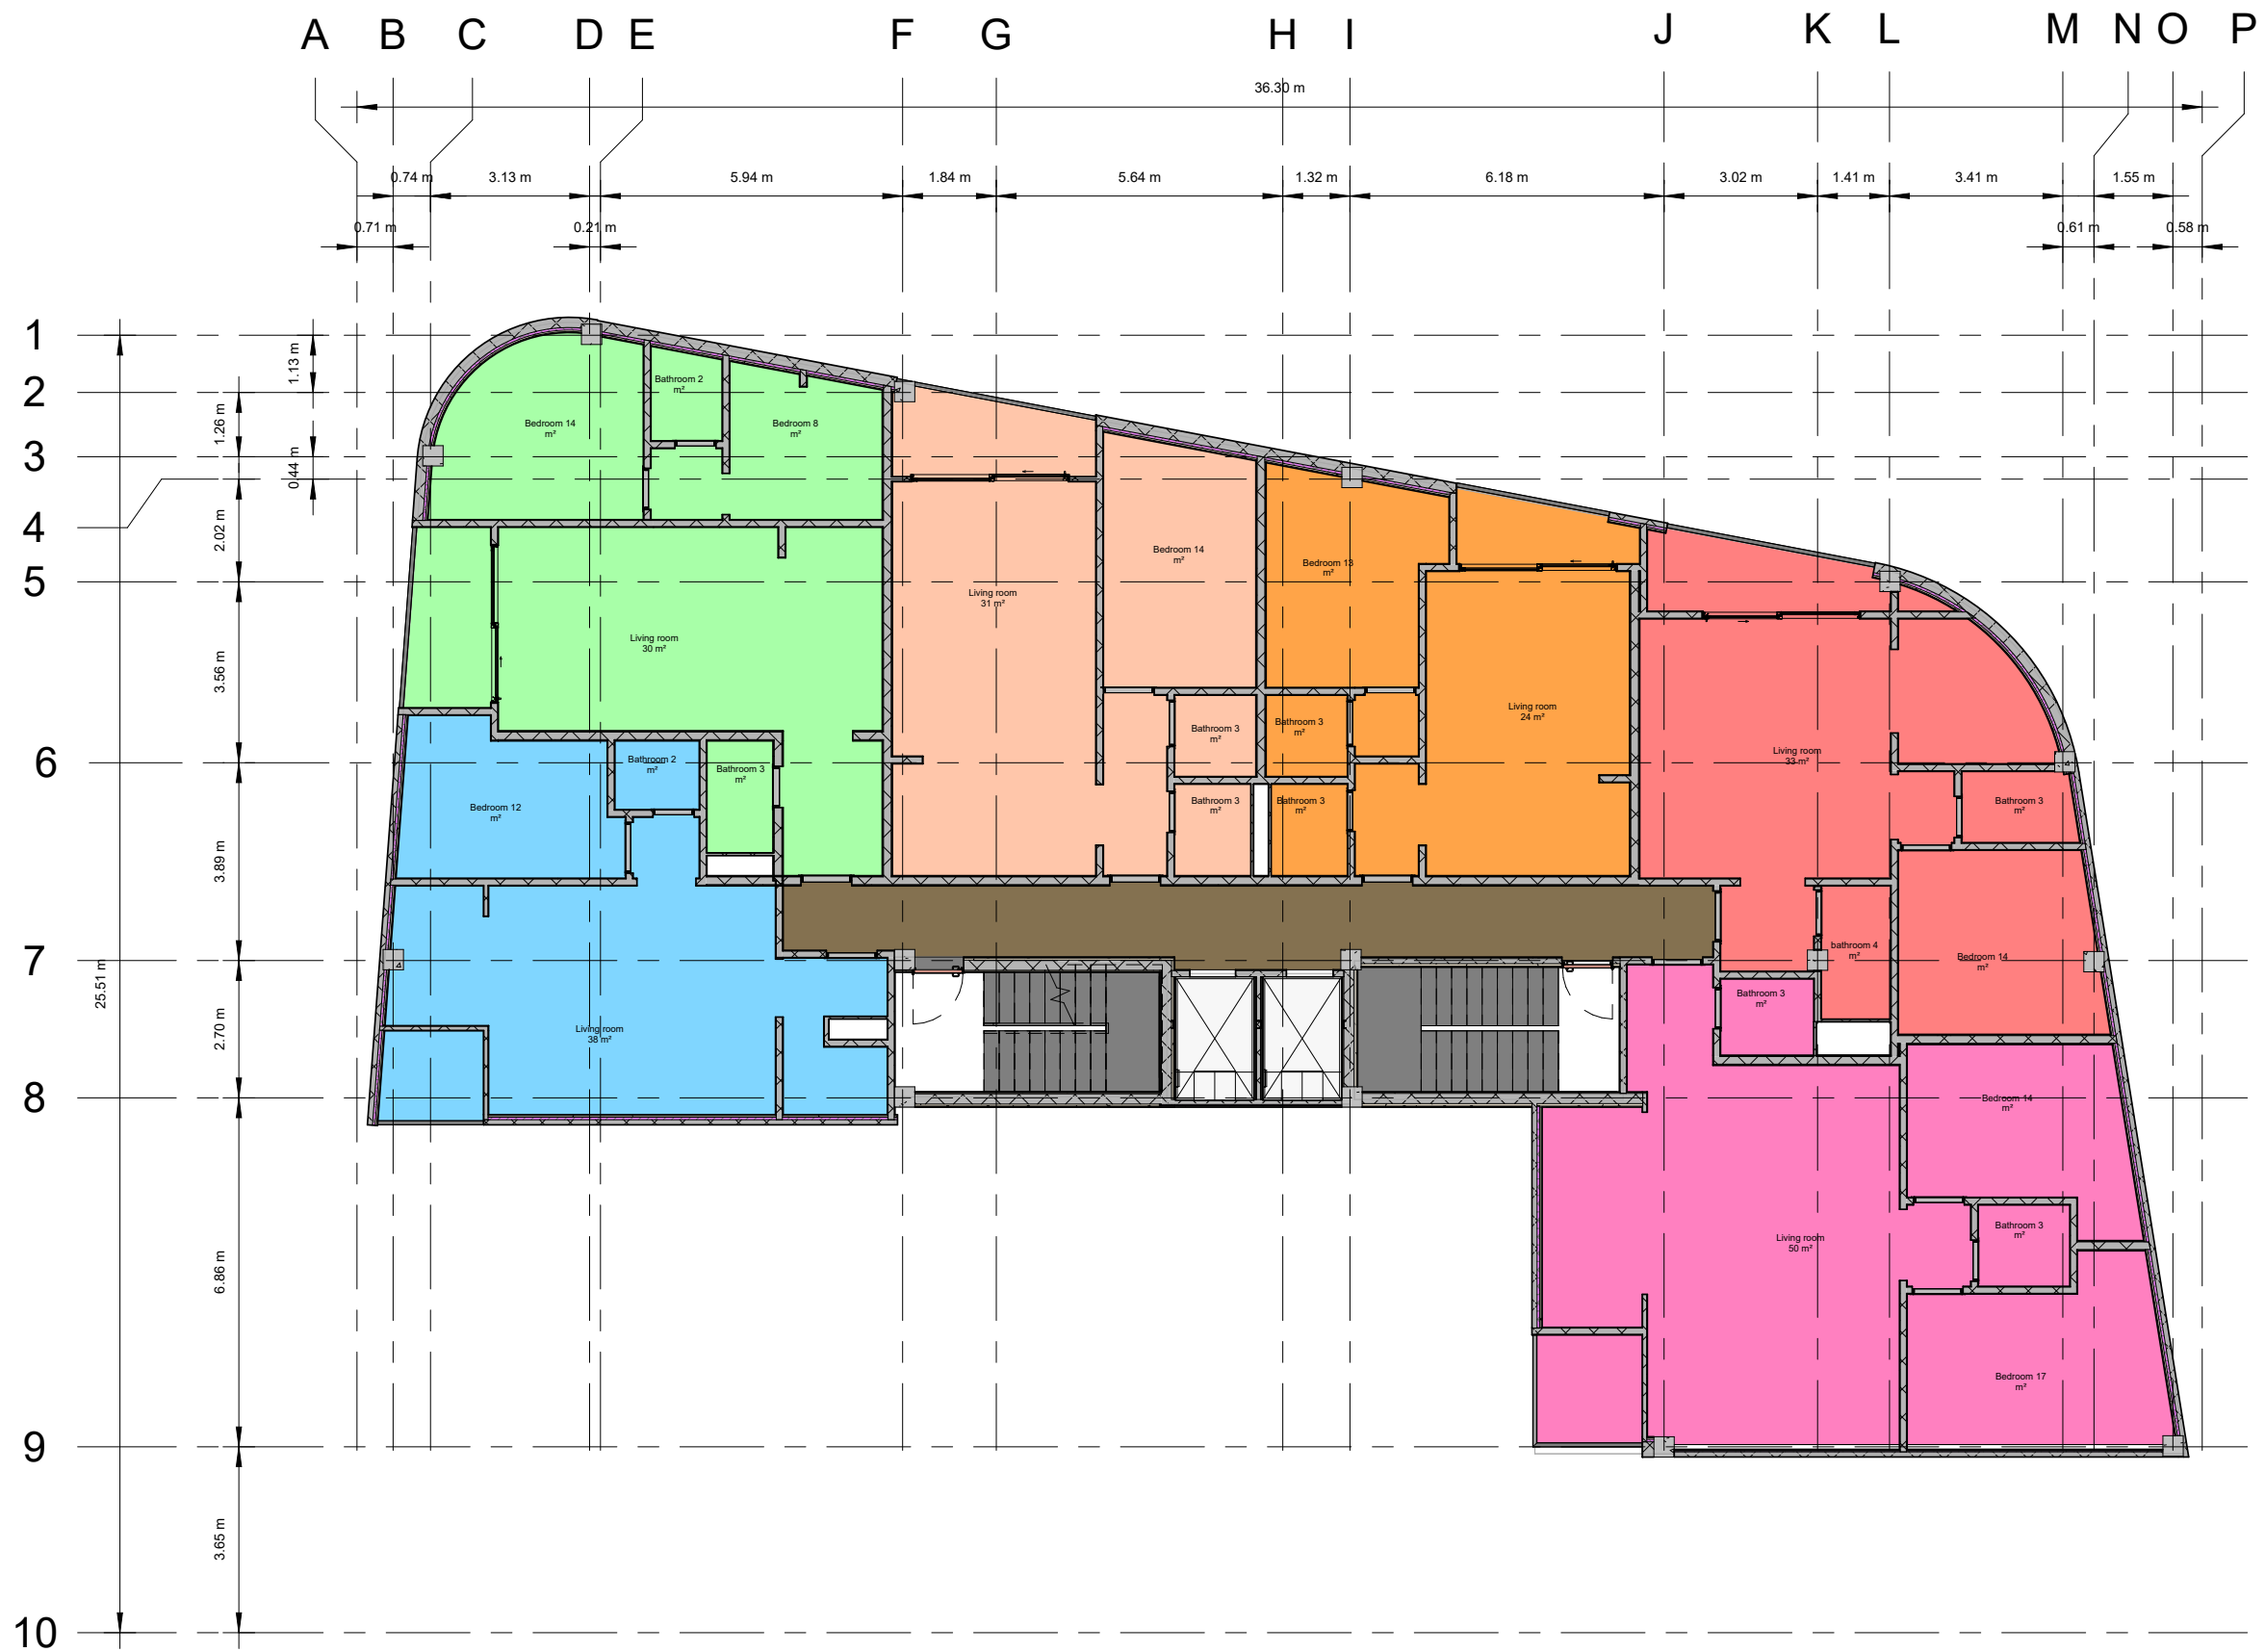

LOFT

DESIGN COMPANY

Client name: نام کارفرما:

Project name: نام پروژه:

Project management مدیر پروژه:

Architectural design: طراحی معماری:

Structural design & modeling طراحی و مدلسازی سازه:

MEP design & modeling طراحی و مدلسازی تاسیسات:

Civil engineering مهندسی عمران:

Landscape architecture & community planning معماری منظر و برنامه ریزی شهری:

NO.	DESCRIPTION	DATE
شماره	توضیحات	تاریخ

SHEET NAME- نام شیت:


Project Number- شناسه پروژه:

Date- تاریخ:

Drawn By- ترسیم توسط:

Checked By- بررسی توسط:

Scale:

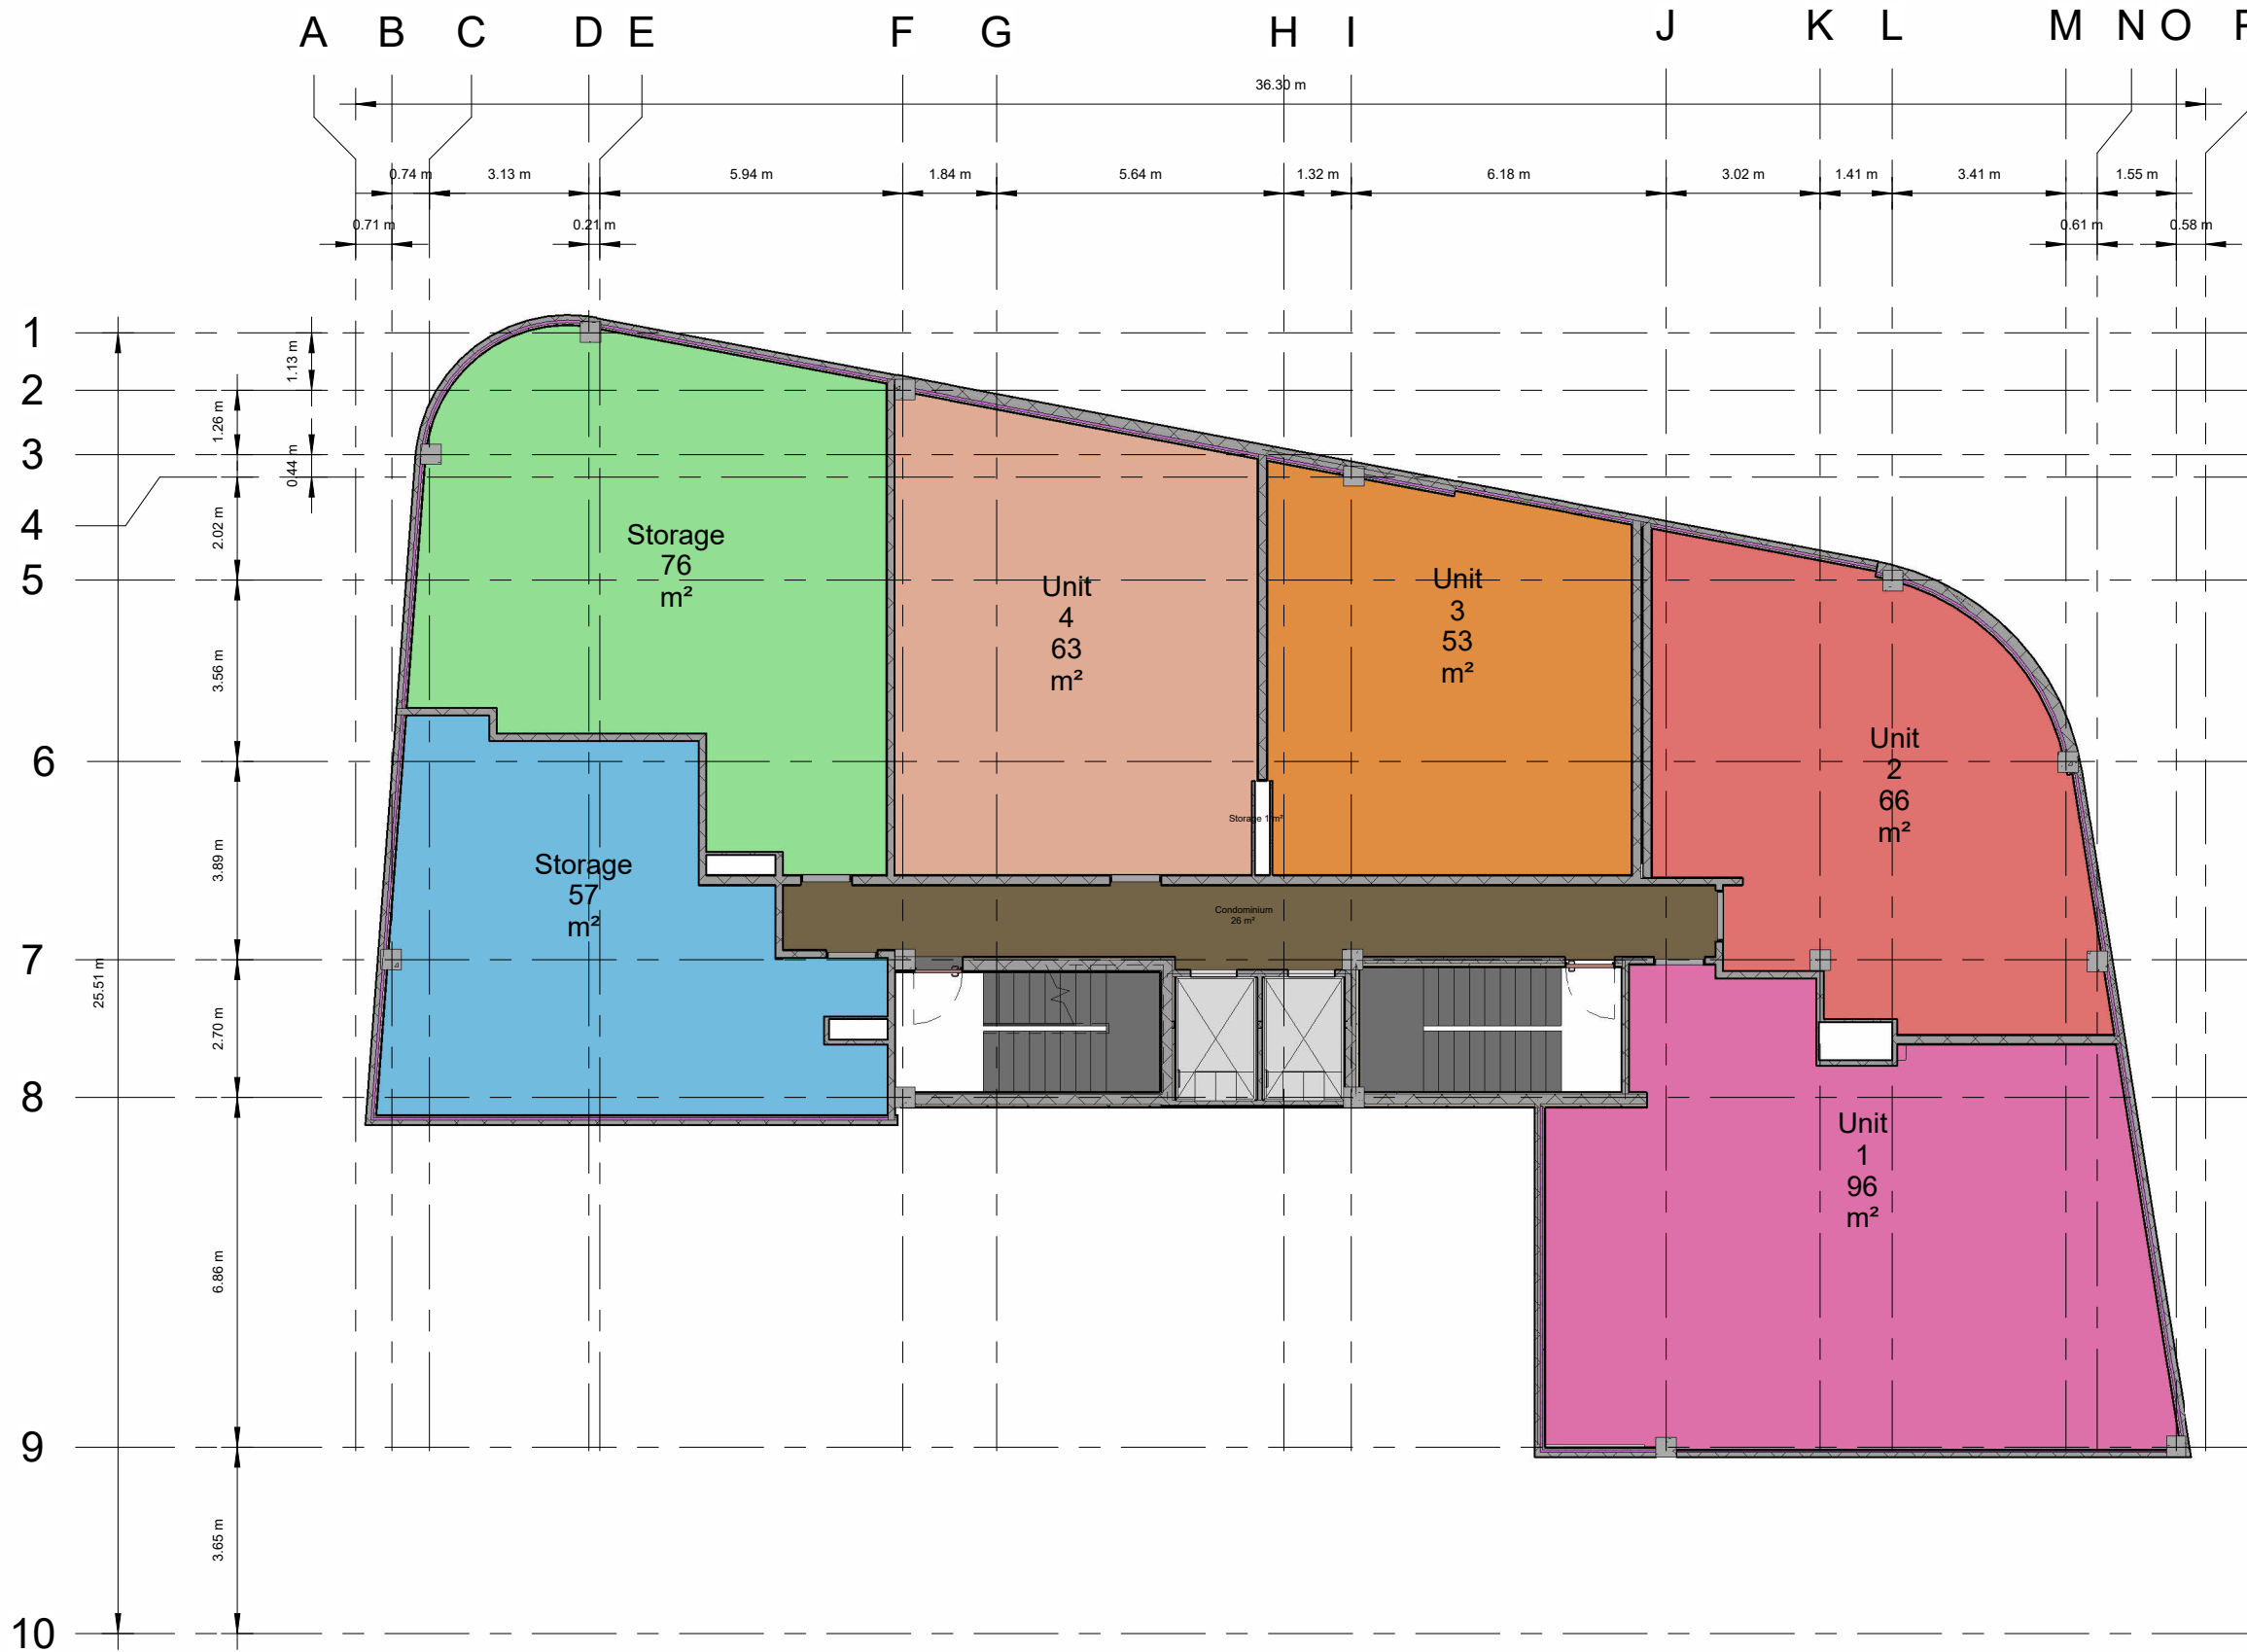

LOFT

DESIGN COMPANY

Client name: نام کارفرما:

Ardakan municipality شهرداری اردکان

Project name: نام پروژه:

Ardakan residential complex مجتمع مسکونی اقامتی اردکان

Project management مدیر پروژه:

Architectural design: طراحی معماری:

Structural design & modeling طراحی و مدل سازی سازه:

MEP design & modeling طراحی و مدل سازی تاسیسات:

Civil engineering مهندسی عمران:

Landscape architecture & community planning معماری منظر و برنامه ریزی شهری:

NO.	DESCRIPTION	DATE
شماره	توضیحات	تاریخ

SHEET NAME نام شیت

LEVEL ROOF بام


Project Number- شناسه پروژه:

Date- تاریخ

Drawn By- ترسیم توسط

Checked By- بررسی توسط

Scale:

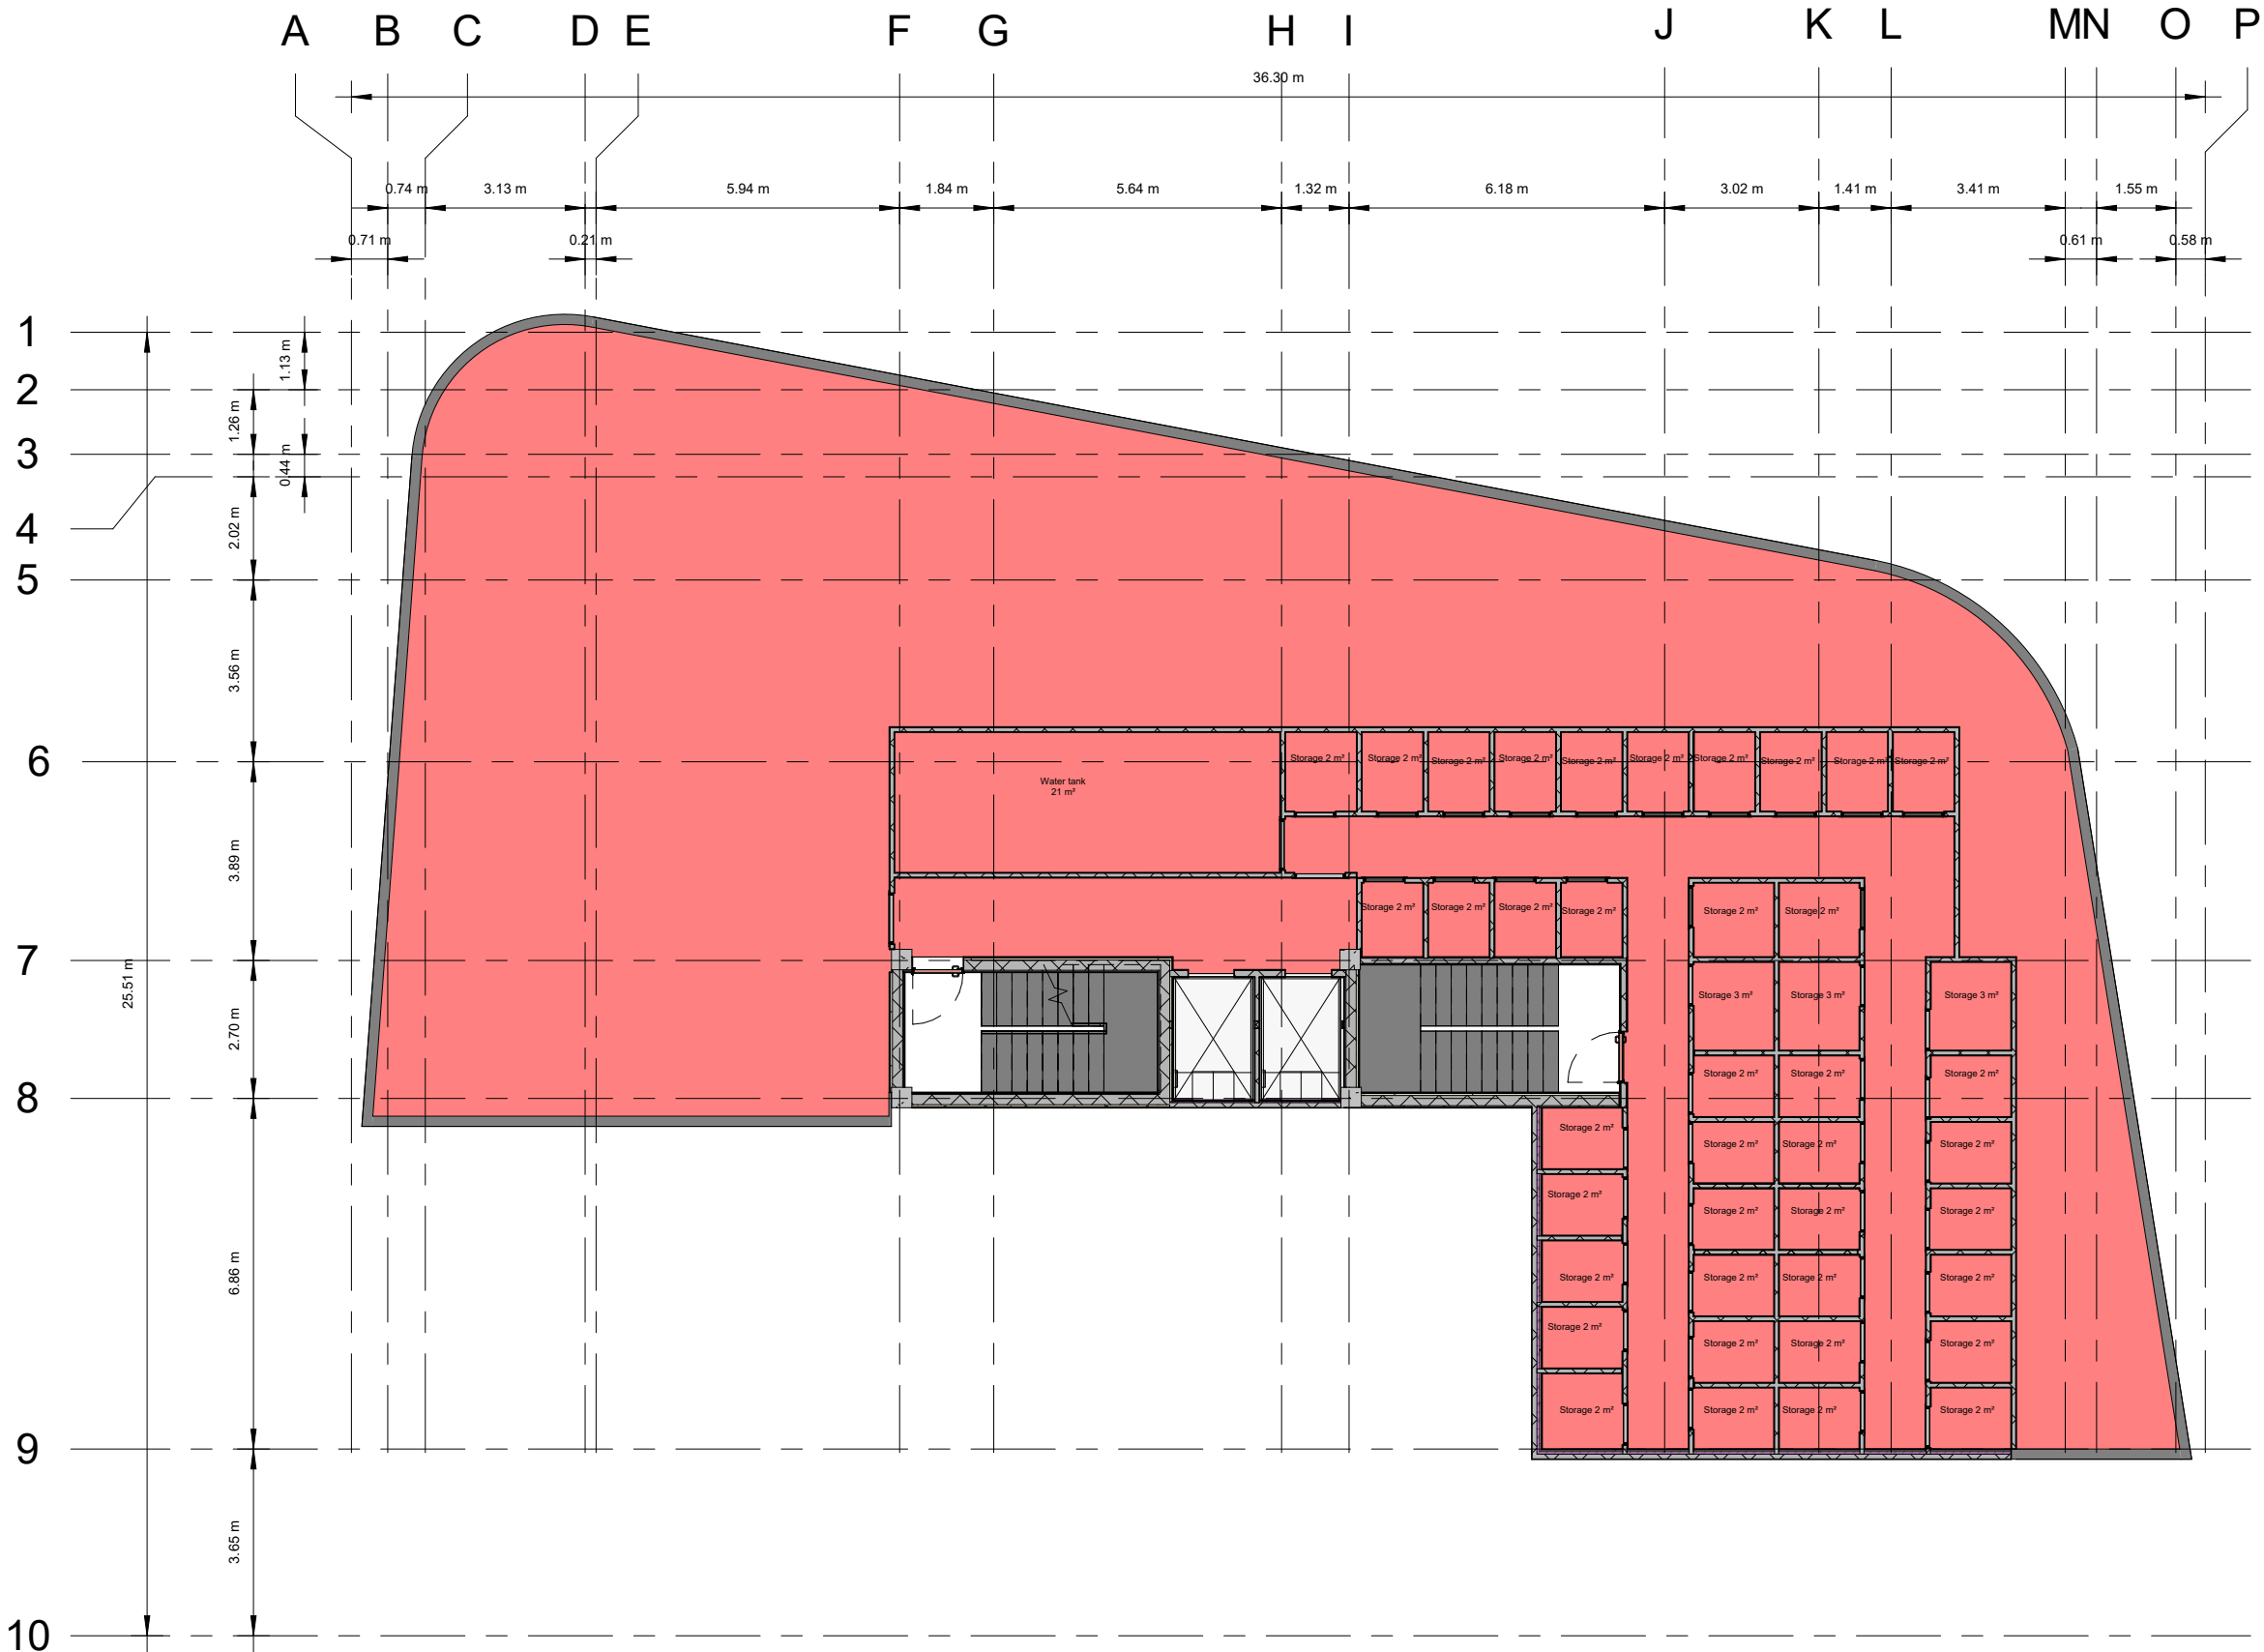

LOFT

DESIGN COMPANY

Client name: نام کارفرما:

Ardakan municipality شهرداری اردکان

Project name: نام پروژه:

Ardakan residential complex مجتمع مسکونی اقامتی اردکان

Project management مدیر پروژه:

Architectural design: طراحی معماری:

Structural design & modeling طراحی و مدلسازی سازه:

MEP design & modeling طراحی و مدلسازی تاسیسات:

Civil engineering مهندسی عمران:

Landscape architecture & community planning معماری منظر و برنامه ریزی شهری:

NO. DESCRIPTION DATE

شماره توضیحات تاریخ

SHEET NAME نام شیت

LEVEL ROOF TOP خریشته

Project Number- شناسه پروژه:

Date- تاریخ

Drawn By- ترسیم توسط

Checked By- بررسی توسط

Scale:

